



FRECH AREAL FILDERSTADT BERNHAUSEN





FRECH AREAL FILDERSTADT BERNHAUSEN




# LAGEPLAN MIT WESENTLICHEN ENTWICKLUNGSSCHWERPUNKTEN


Stadt Filderstadt / Innenstadt Bernhausen / städtebauliche Rahmenplanung / Entwurf  
DIN A3 / Maßstab 1:2500 / 12. September 2016



Beer Bernd Dellingner  
Architekten und Stadtplaner GmbH

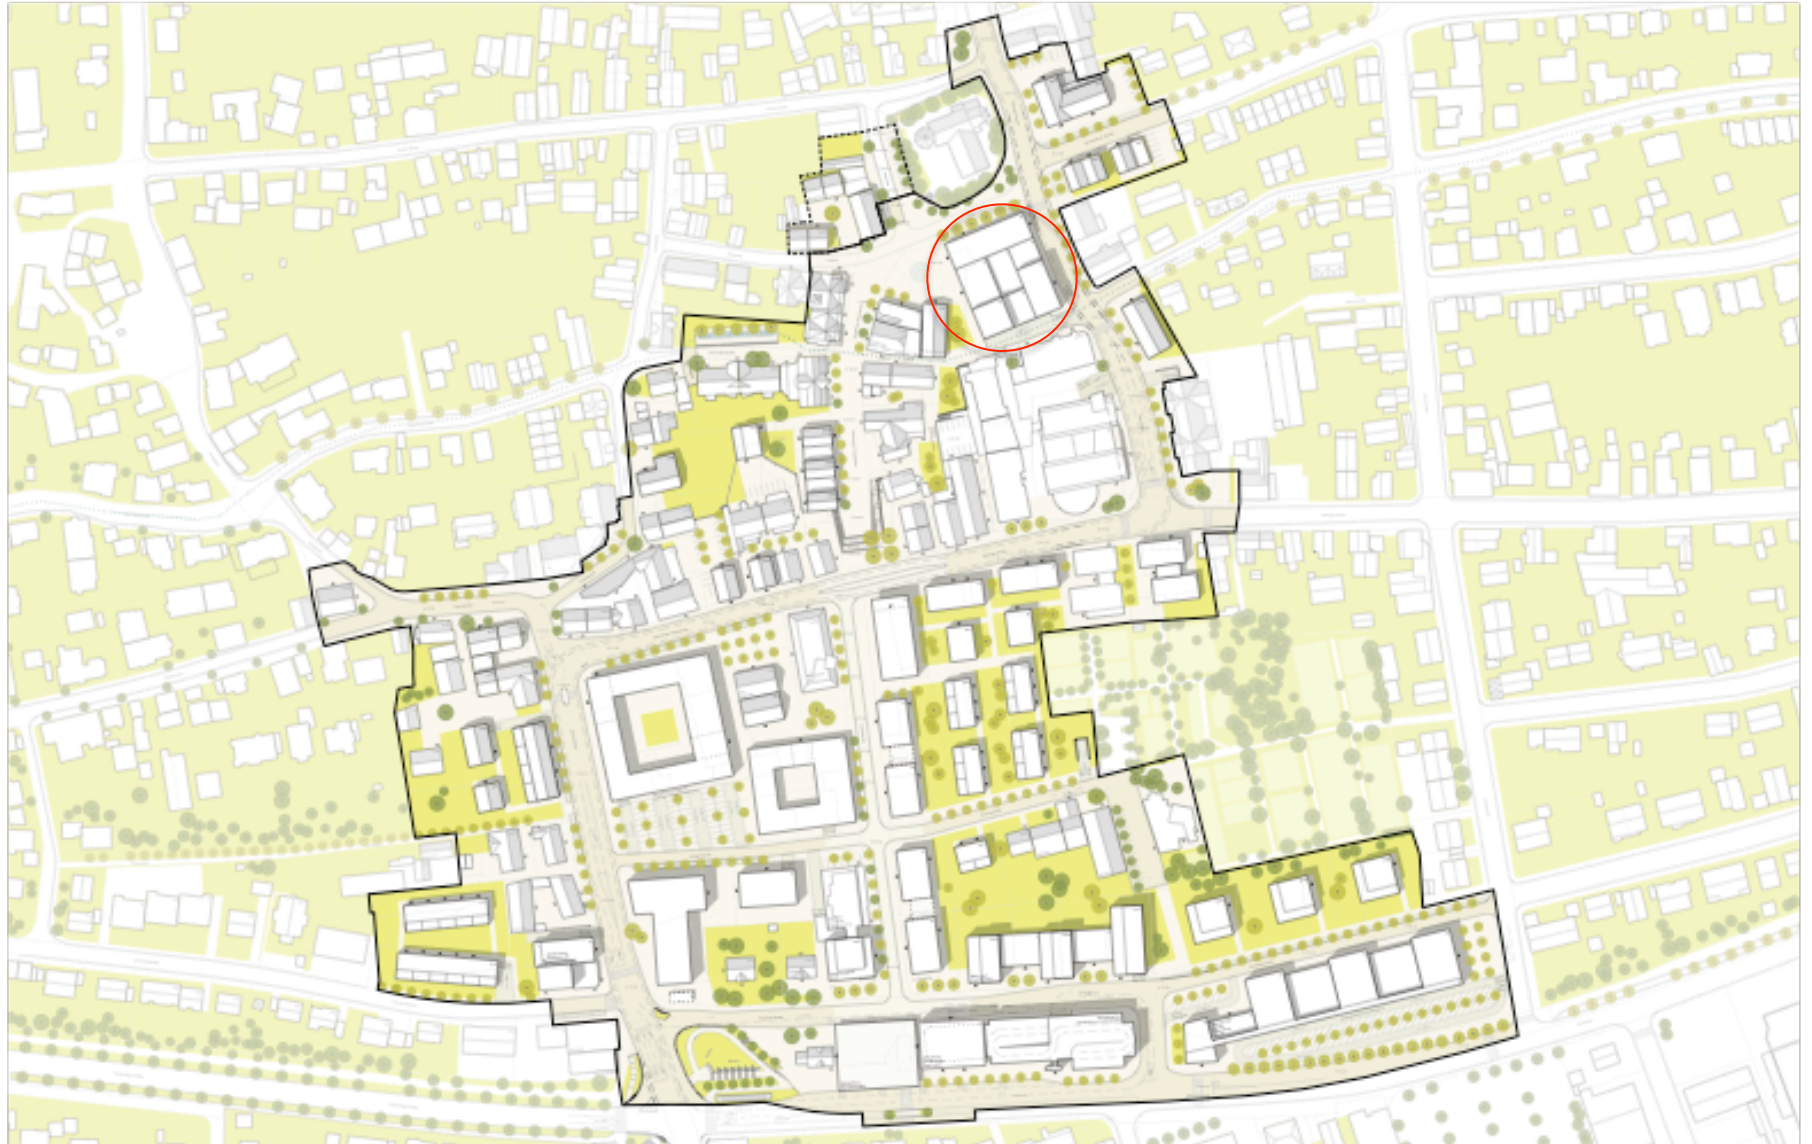

Architekten: Beer Bernd Dellingner, Architekten und Stadtplaner GmbH, Filderstadt 83101  
Kartographie: C. Sandmann für Geographisches Landesvermessungsamt, Württemberg (www.gls.ch) Stand: 02/2013

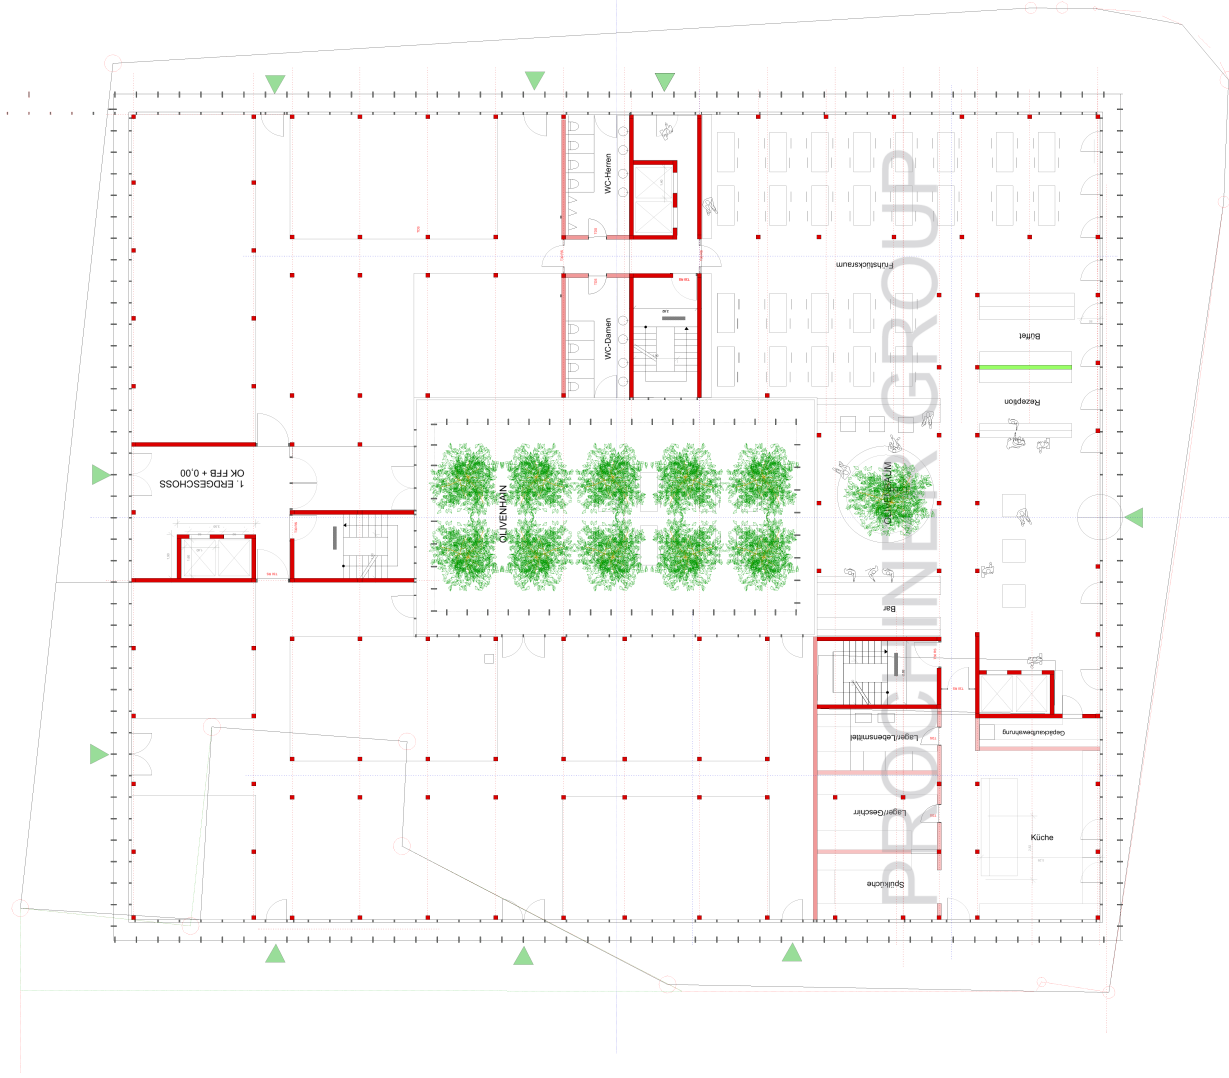

HOTELSTUDIOS BERNHAUSEN  
MARKTHALLE FILDERSSTADT

Vorentwurf  
Planstand: 13.10.2021 Gez.: Pro

ERDGESCHOSS M 1:100

Proctiner Architekten  
Munitec GmbH  
Hobeinstrasse 13  
www.Proctiner.Group


Grundstücksfläche (rot)	1918	qm
Zusatzfläche (grün)	167	qm
Grundfläche	1540	qm
davon Lichthof (Aussenbereich)	-190	qm
Restaurant / Frühstücksraum	366	qm
Küchenbereich	115	qm
Markthalle netto Fläche	674	qm
Markthalle WCs	37	qm
Treppenhäuser / Verkehrsflächen	137	qm





Grundfläche (GF) 1536 qm  
 Lichtloft -182 qm  
 Treppenhäuser und Flure (VF) 412 qm  
 30 QM Zimmer Barrierefrei  
 15 QM Zimmer

7 Stück  
 36 Stück

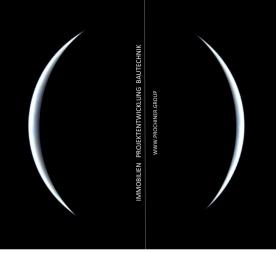

HOTELSTUDIOS BERNHAUSEN  
 MARKTHALLE FILDERSTADT

Vorentwurf  
 Planstand: 13.10.2021 Gez: Pro

1. OBERGESCHOSS M 1:100

Prochiner Architekten  
 Munitec GmbH  
 Holbeinstrasse 13  
 www.Prochiner.Group