



HAUS KURBAN PFULLINGEN




HAUS KURBAN PFULLINGEN





HAUS KURBAN PFULLINGEN

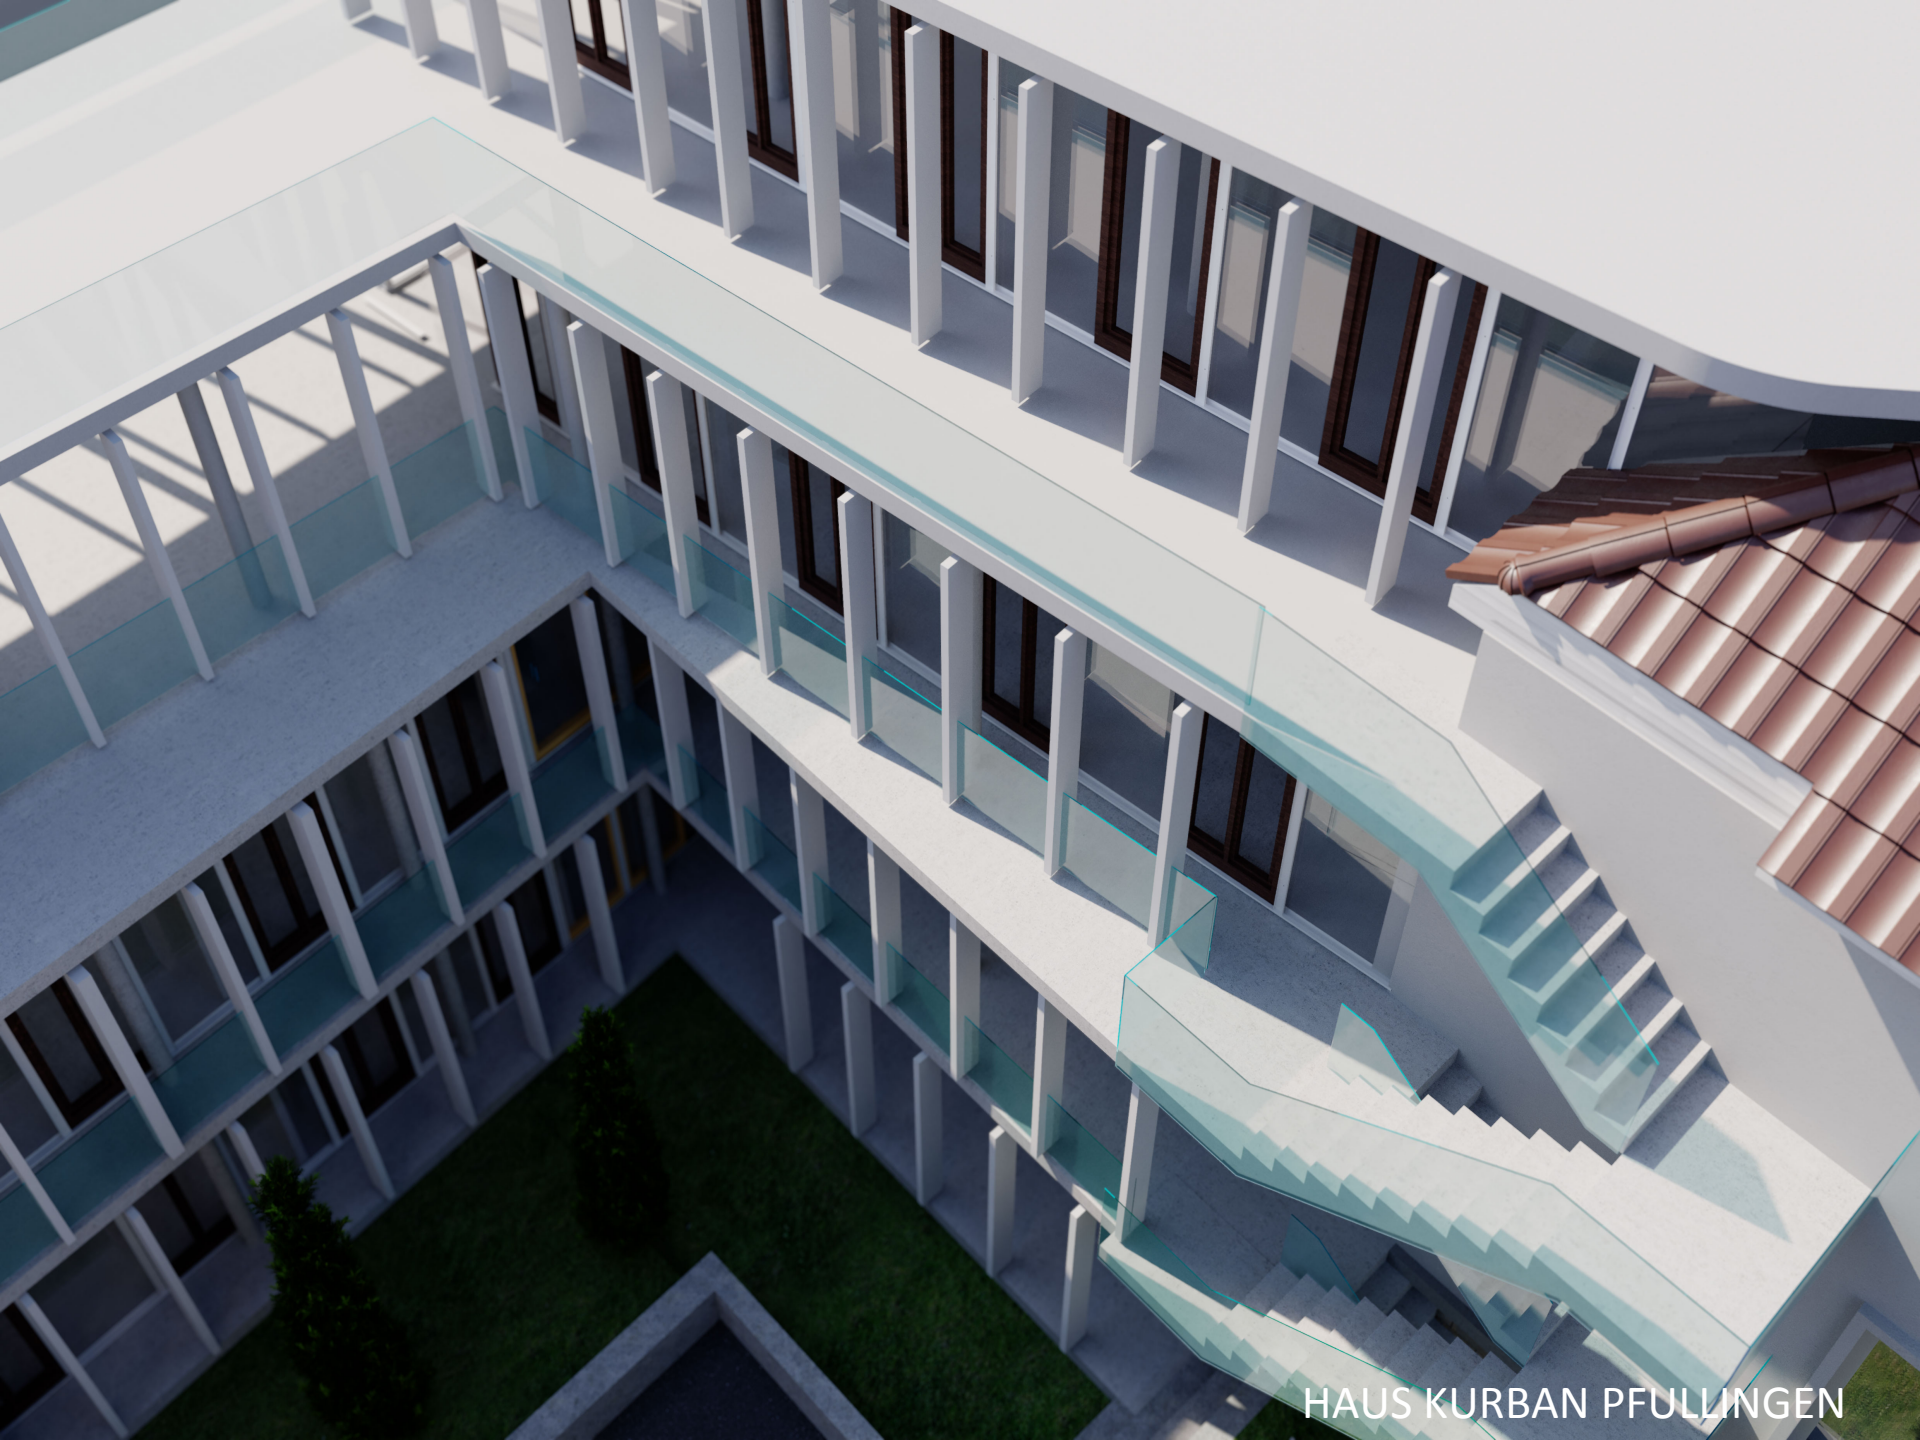


HAUS KURBAN PFULLINGEN





HAUS KURBAN PFULLINGEN

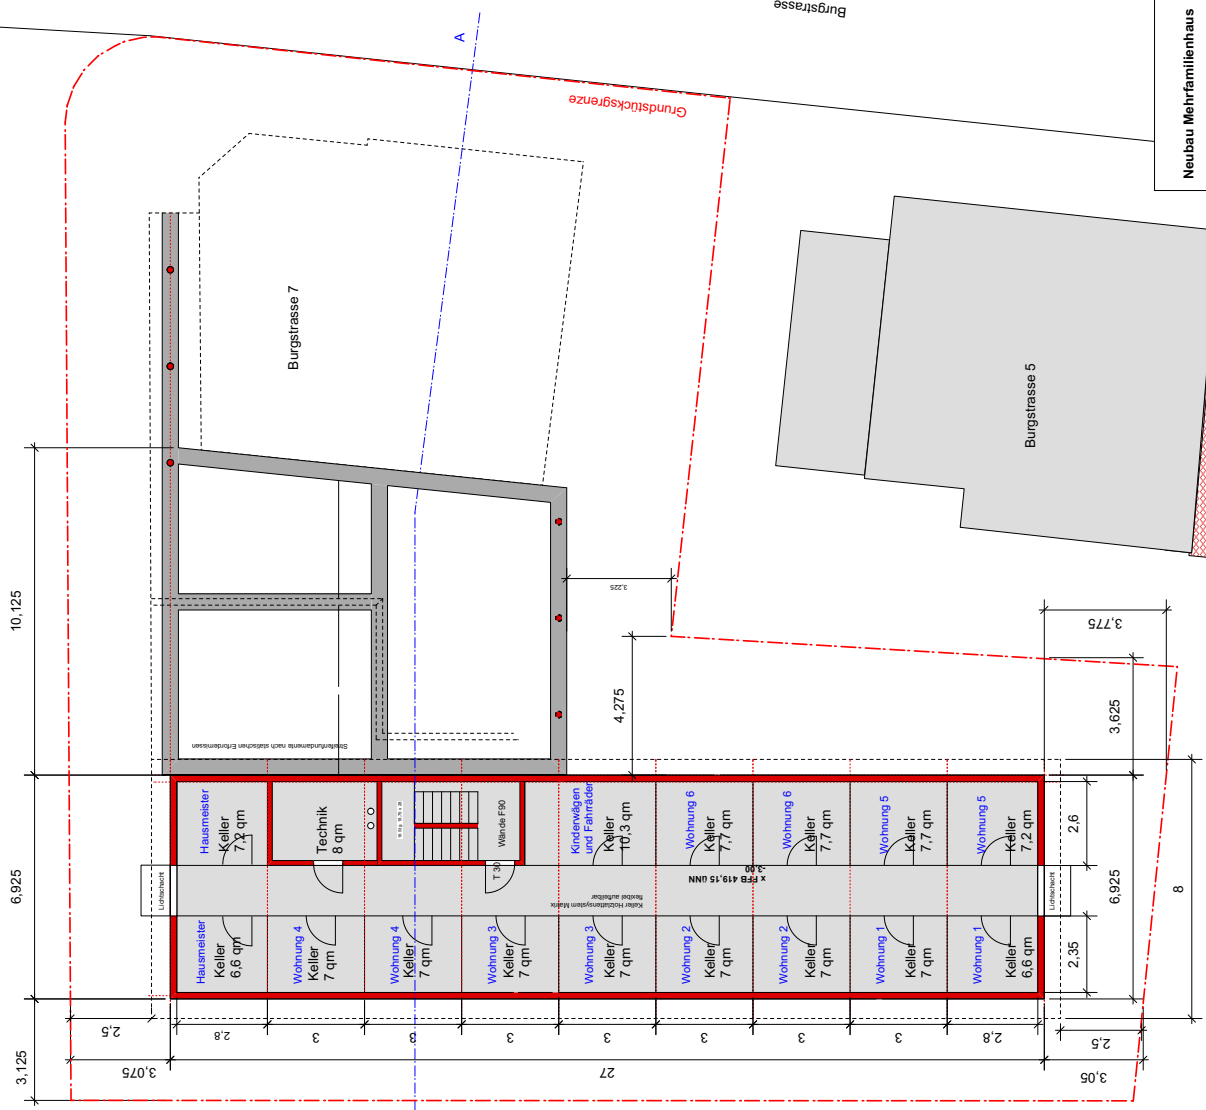

Neubau Mehrfamilienhaus KURBAN  
 Bauantrag Burgstrasse 7  
 Pfullingen

Änderungsplan  
 UNTERGESCHOSS M 1 : 100

Prochner Architekten  
 Holbeinstrasse 13 72760 Reutlingen  
 Fon.07121.340229 Fax 07121.340232

Reutlingen, 29.10.2021

# HAUS KURBAN PFULLINGEN







Burgstrasse

Burgstrasse 7

Burgstrasse 5

Neubau Mehrfamilienhaus KURBAN  
 Bauantrag Burgstrasse 7  
 Pfullingen

Änderungsplanung  
 1.Obergeschoss M 1 : 100


Prochner Architekten  
 Holbeinstrasse 13 72760 Reutlingen  
 Fon 07121.340229 Fax 07121.340232

Reutlingen, 23.12.2021



HAUS KURBAN PFULLINGEN



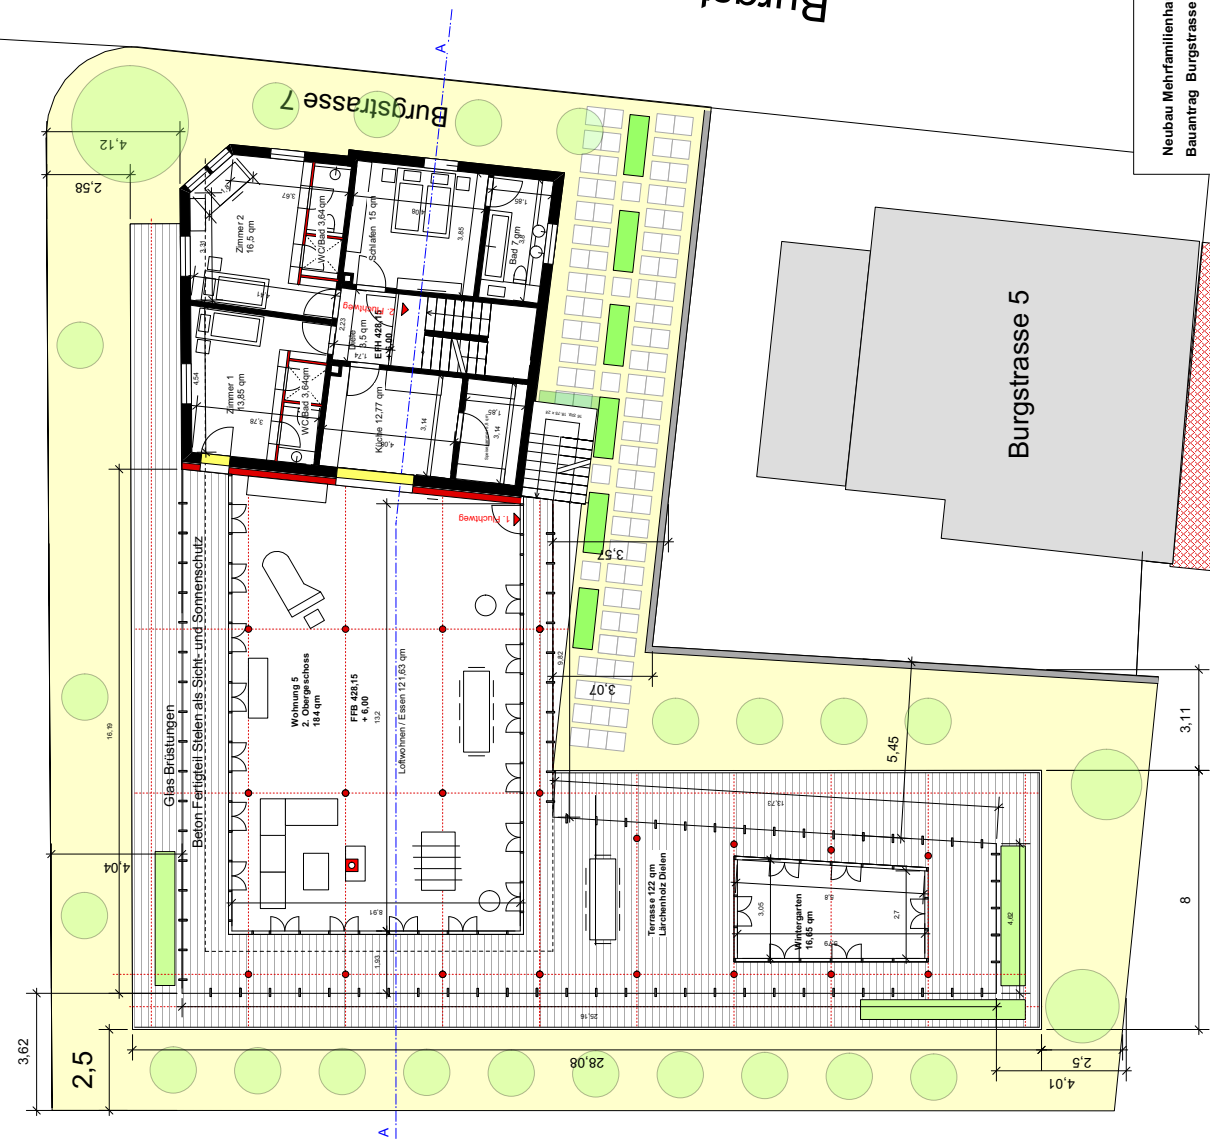

Burgstrasse

Burgstrasse 7

Burgstrasse 5

Neubau Mehrfamilienhaus KURBAN  
 Bauantrag Burgstrasse 7  
 Pfullingen

2.Obergeschoss M 1 : 100  
 Änderungsplanung

Prochner Architekten  
 Holbeinstrasse 13 72760 Reutlingen  
 Fon 07121.340229 Fax 07121.340232

Reutlingen, 23.12.2021









Neubau Mehrfamilienhaus KURBAN  
 Bauantrag Burgstrasse 7 und 7/1  
 Pfullingen

ÄNDERUNGSPLAN  
 ANSICHT - SÜD M 1 : 100

Prochiner Architekten  
 Holbeinstrasse 13 72760 Reutlingen  
 Fon 07121.340229 Fax 07121.340232

Reutlingen, 23.12.2021

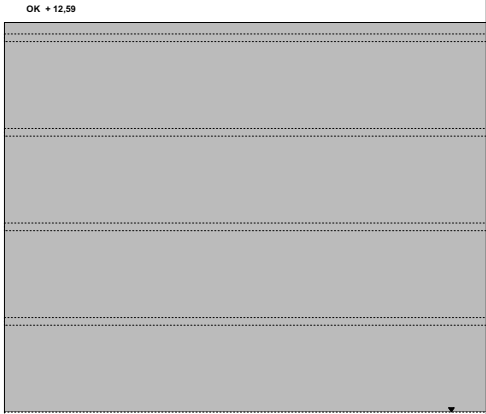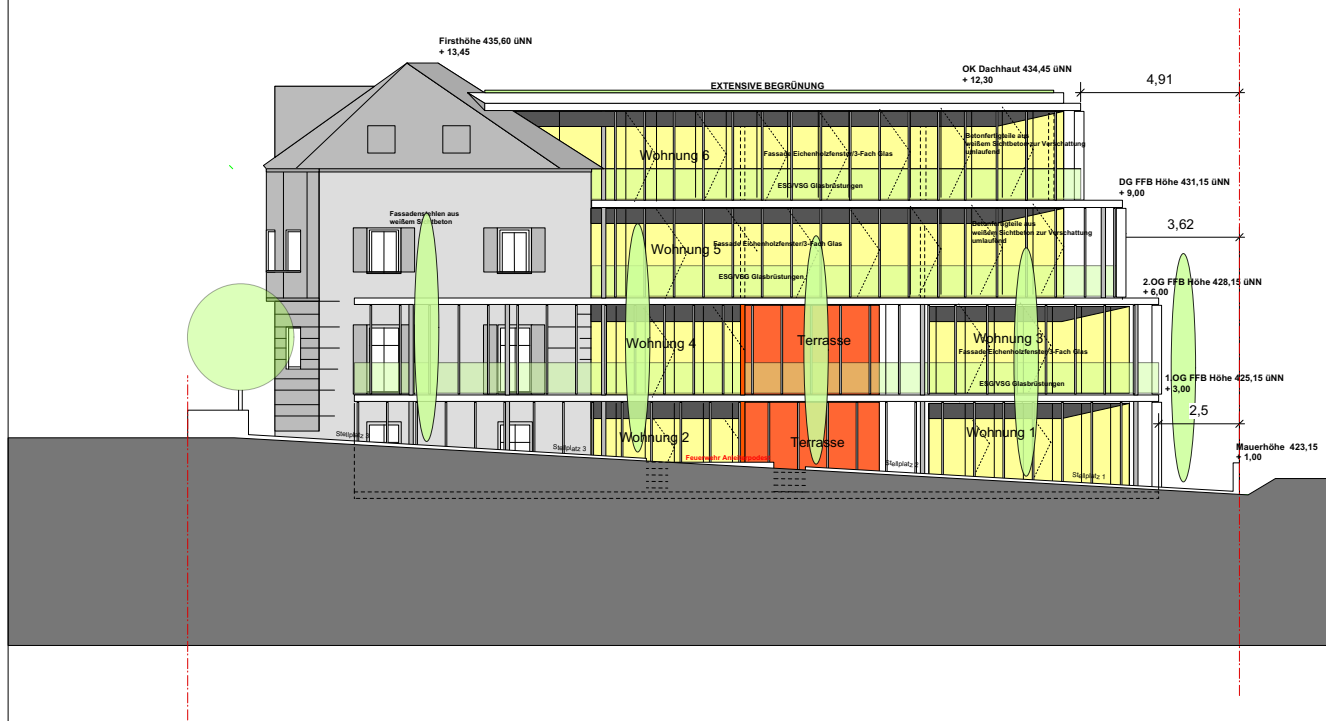

Neubau Mehrfamilienhaus KURBAN  
 Bauantrag Burgstrasse 7 und 7/1  
 Pfullingen

Änderungsplanung  
 ANSICHT - NORD M 1 : 100

Prochiner Architekten  
 Holbeinstrasse 13 72760 Reutlingen  
 Fon 07121.340229 Fax 07121.340232

Reutlingen, 13.08.2021



Neubau Mehrfamilienhaus KURBAN  
 Bauantrag Burgstrasse 7 und 7/1  
 Pfullingen

Änderungsplanung  
 ANSICHT - OST M 1 : 100

Prochiner Architekten  
 Holbeinstrasse 13 72760 Reutlingen  
 Fon 07121.340229 Fax 07121.340232

Reutlingen, 13.08.2021






**Neubau Mehrfamilienhaus KURBAN**  
 Bauantrag Burgstrasse 7 und 7/1  
 Pfullingen

**ÄNDERUNGSPLANUNG**  
**ANSICHT -WEST M 1 : 100**

Prochiner Architekten  
 Holbeinstrasse 13 72760 Reutlingen  
 Fon 07121.340229 Fax 07121.340232

Reutlingen, 13.08.2021

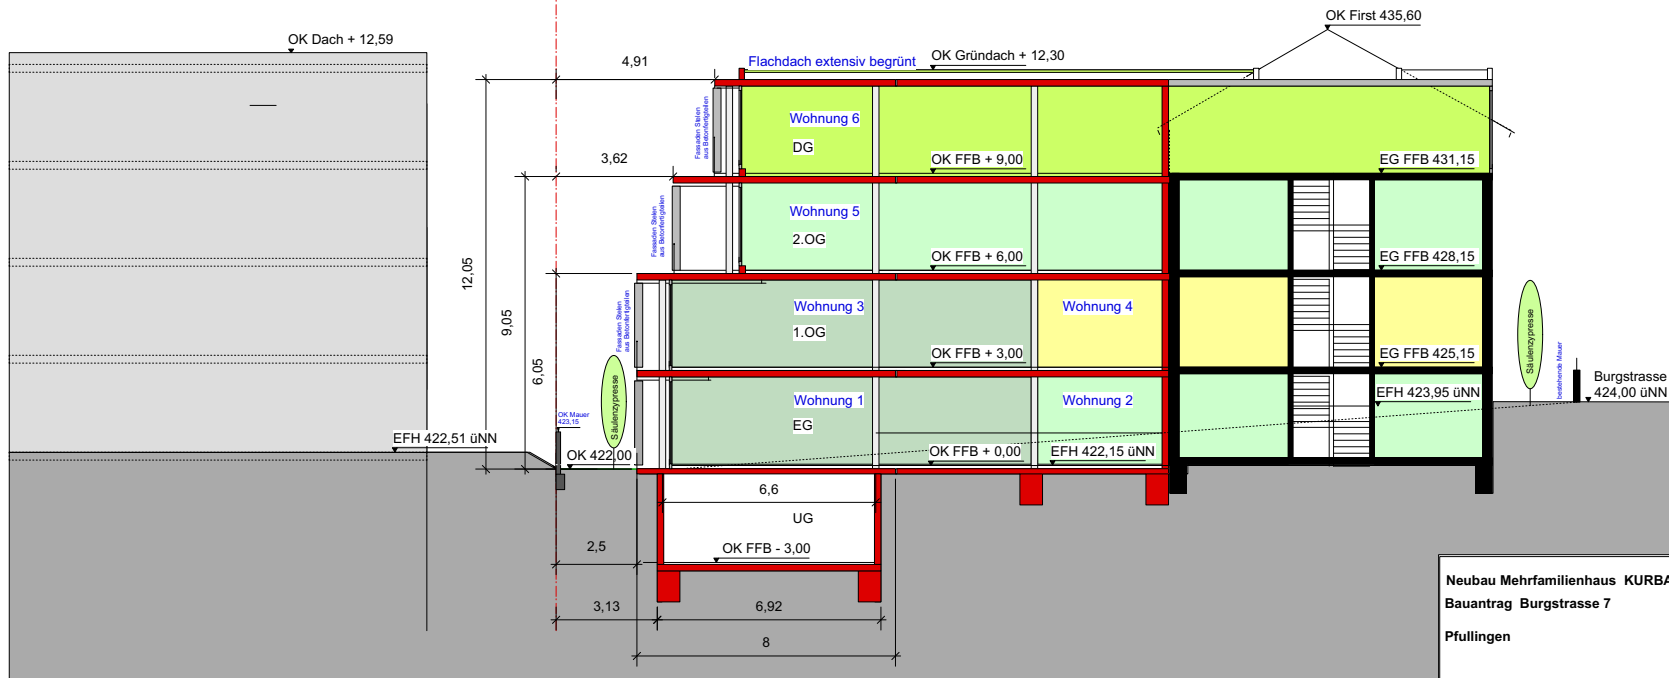

Neubau Mehrfamilienhaus KURBAN  
 Bauantrag Burgstrasse 7  
 Pfullingen


Änderungsplanung  
 Schnitt A-A M 1 : 100

Prochiner Architekten  
 Holbeinstrasse 13 72760 Reutlingen  
 Fon 07121.340229 Fax 07121.340232

Reutlingen, 13.08.2021

D 423,76  
S 421,00

Burgstrasse

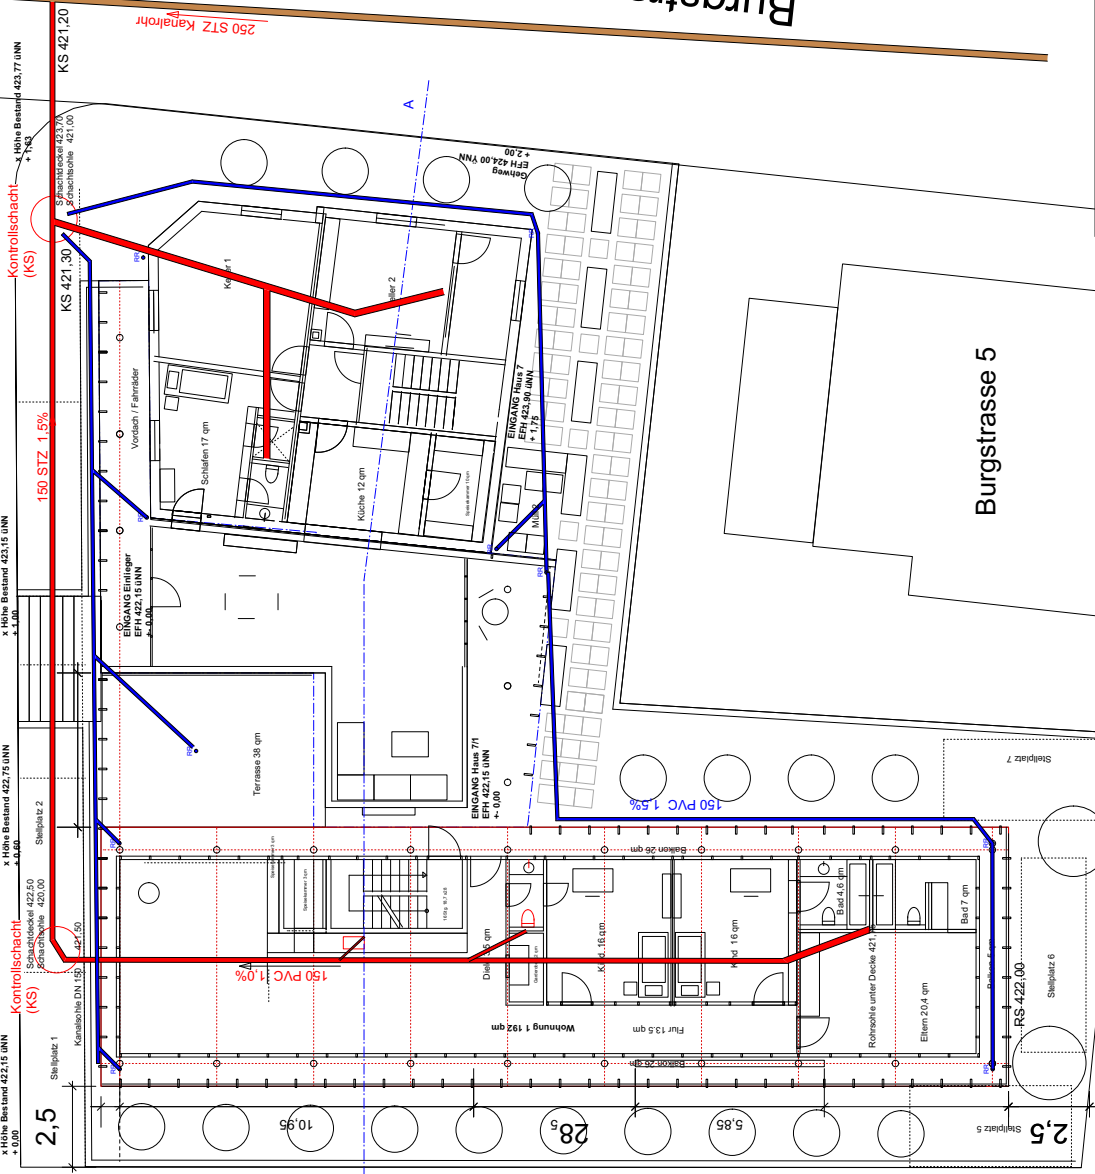

Neubau Mehrfamilienhaus KURBAN  
 Bauantrag Burgstrasse 7 und 7/1  
 Pfullingen

Planänderung  
 ENTWÄSSERUNGSPLAN  
 ERDGESCHOSS M 1 : 100

Regenwasser  
 Schmutzwasser



# HAUS KURBAN PFULLINGEN



Prochner Architekten  
 Holbeinstrasse 13 72760 Reutlingen  
 Fon 07121.340229 Fax 07121.340232

Reutlingen, 13.08.2021




LANDKREIS Reutlingen  
STADT Pfullingen  
GEMARKUNG Pfullingen

LAGEPLAN  
zeichnerischer Teil zum Bauantrag  
M 1:500 NN-Höhen (DHHN12 / Status 130)

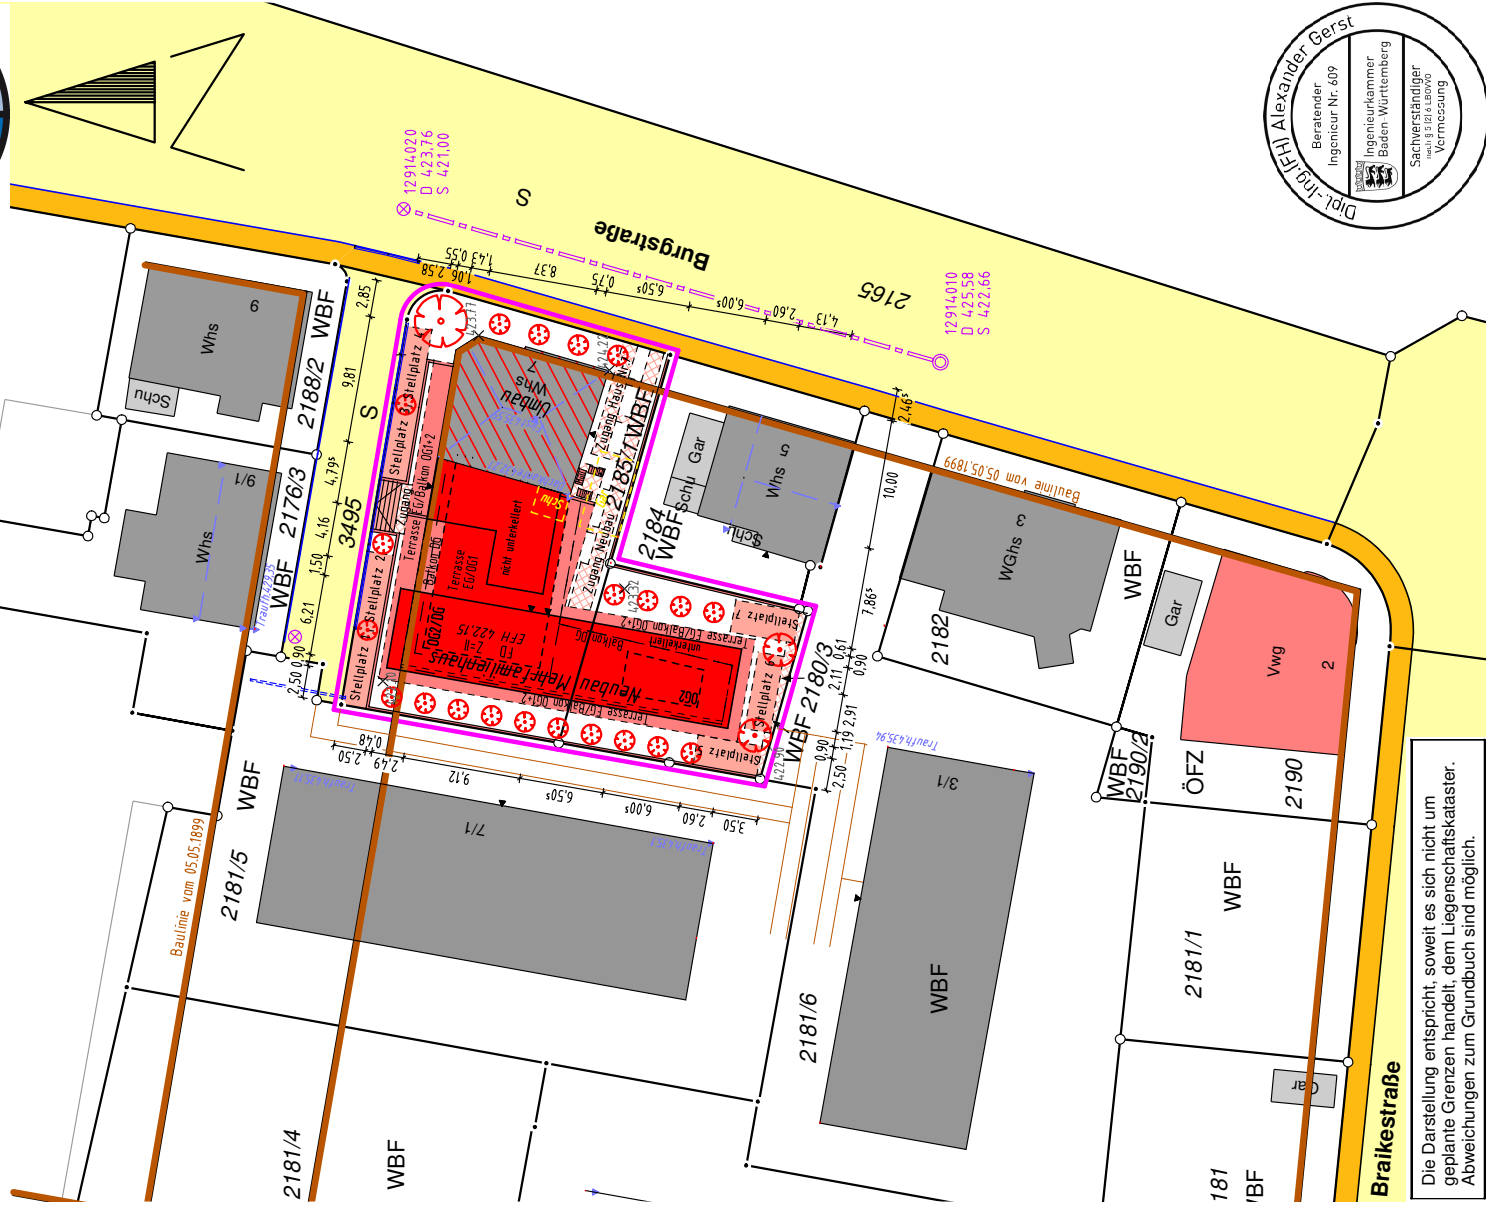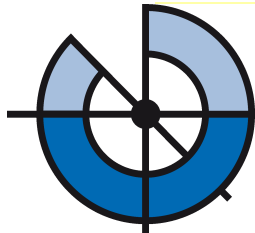

Die Darstellung entspricht, soweit es sich nicht um geplante Grenzen handelt, dem Liegenschaftskataster. Abweichungen zum Grundbuch sind möglich.


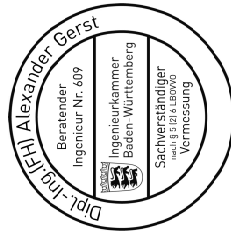


**GERST**  
INGENIEURE  
GERST INGENIEURE  
METZINGEN GMBH  
Gutenbergsstraße 44  
D-72555 Metzingen


AUFTRAGSNR. M21100-7  
BILDNAME M19043.par  
DRUCKDATEI 210519\_M21100\_Bauantrag\_Lageplan.pdf  
GEFERTIGT Metzingen, den 19.05.2021  
BEARBEITER Theresa Kruse

LANDKREIS Reutlingen  
STADT Pfullingen  
GEMARKUNG Pfullingen

LAGEPLAN  
Abstandsflächenplan  
M 1:500 NN-Höhen (DHHN12 / Status 130)

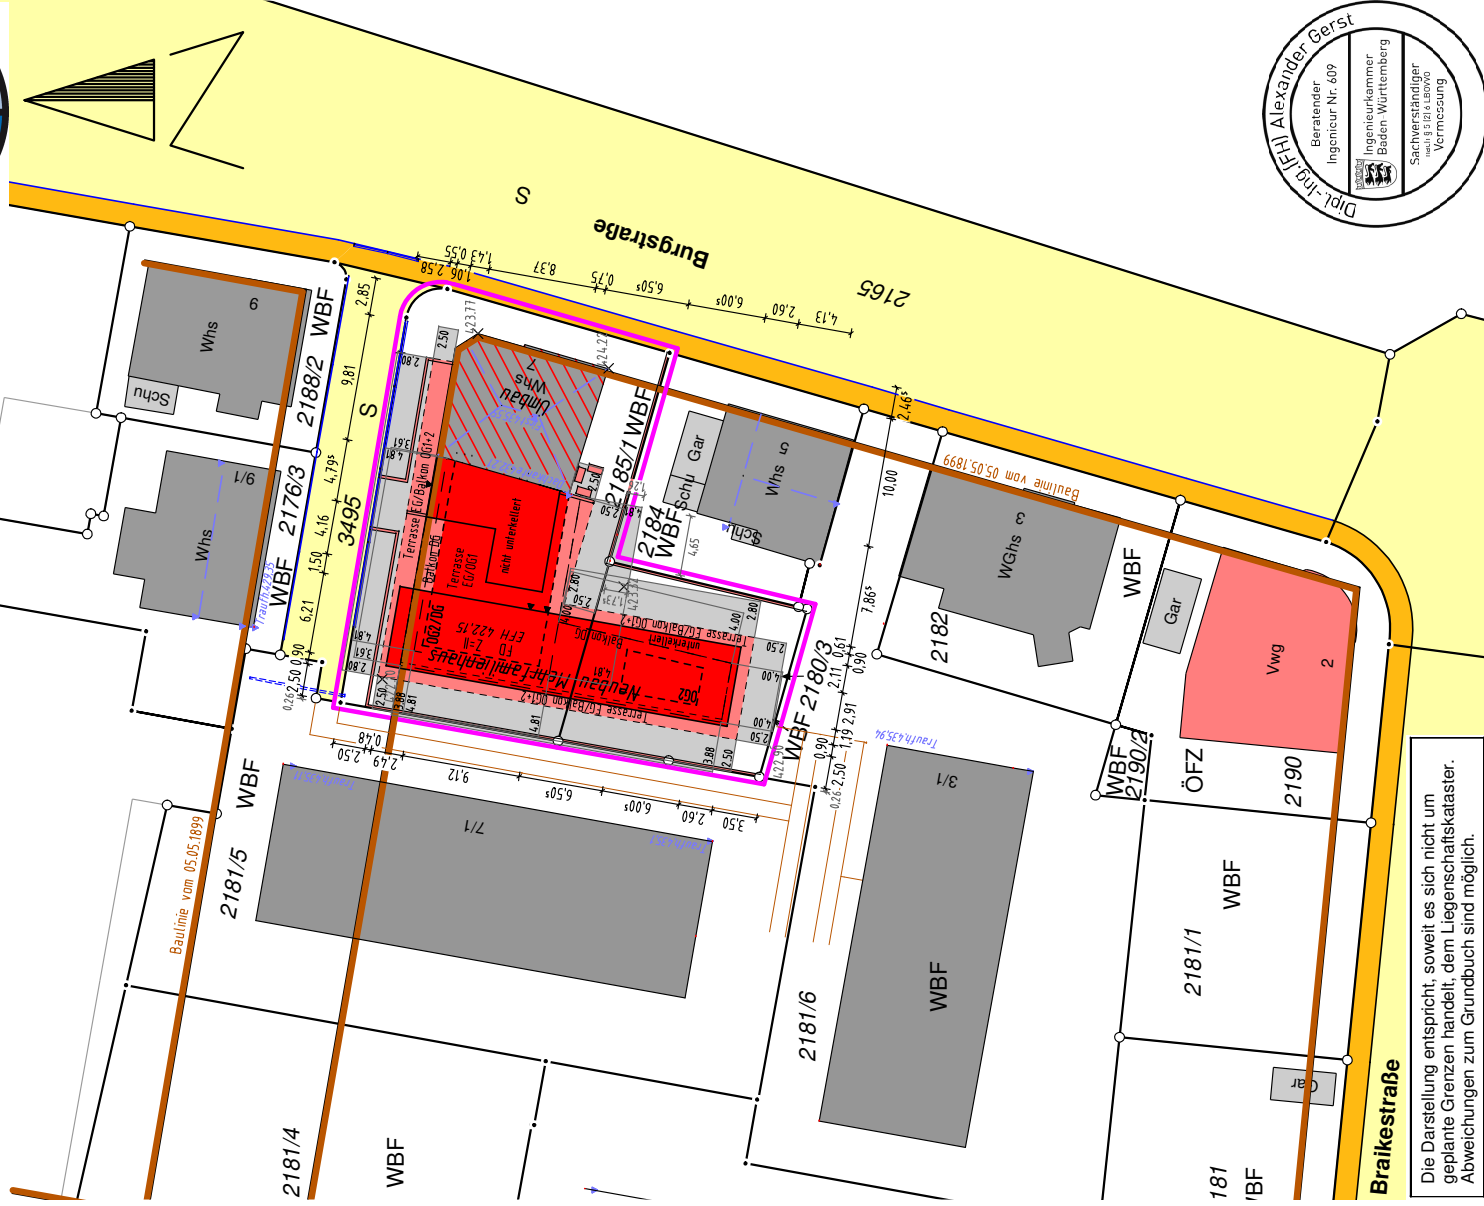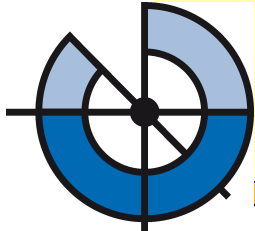

Die Darstellung entspricht, soweit es sich nicht um geplante Grenzen handelt, dem Liegenschaftskataster. Abweichungen zum Grundbuch sind möglich.

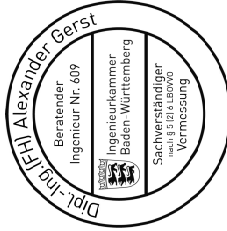

**GERST**  
INGENIEURE  
GERST INGENIEURE  
METZINGEN GMBH  
Gutenbergstraße 44  
D - 72565 Metzingen

AUFTRAGSNR. M21100-7  
DRUCKDATEI 210519\_M21100\_Abstandsflächenplan.pdf  
GEFERTIGT Metzingen, den 19.05.2021  
BEARBEITER Theresa Kruse

BILDNAME M19043.par