




HAYTA HOTEL FILDERSTADT BERNHAUSEN – Stand -31.05.2022




HAYTA HOTEL FILDERSTADT BERNHAUSEN – Stand -31.05.2022




HAYTA HOTEL FILDERSTADT BERNHAUSEN – Stand -31.05.2022

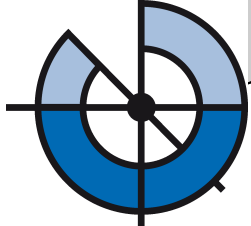

LANDKREIS Esslingen
STADT Filderstadt
GEMARKUNG Bernhausen
LAGEPLAN Abstandflächenplan
M 1:500 NN-Höhen (DHHN12 / Status 130)

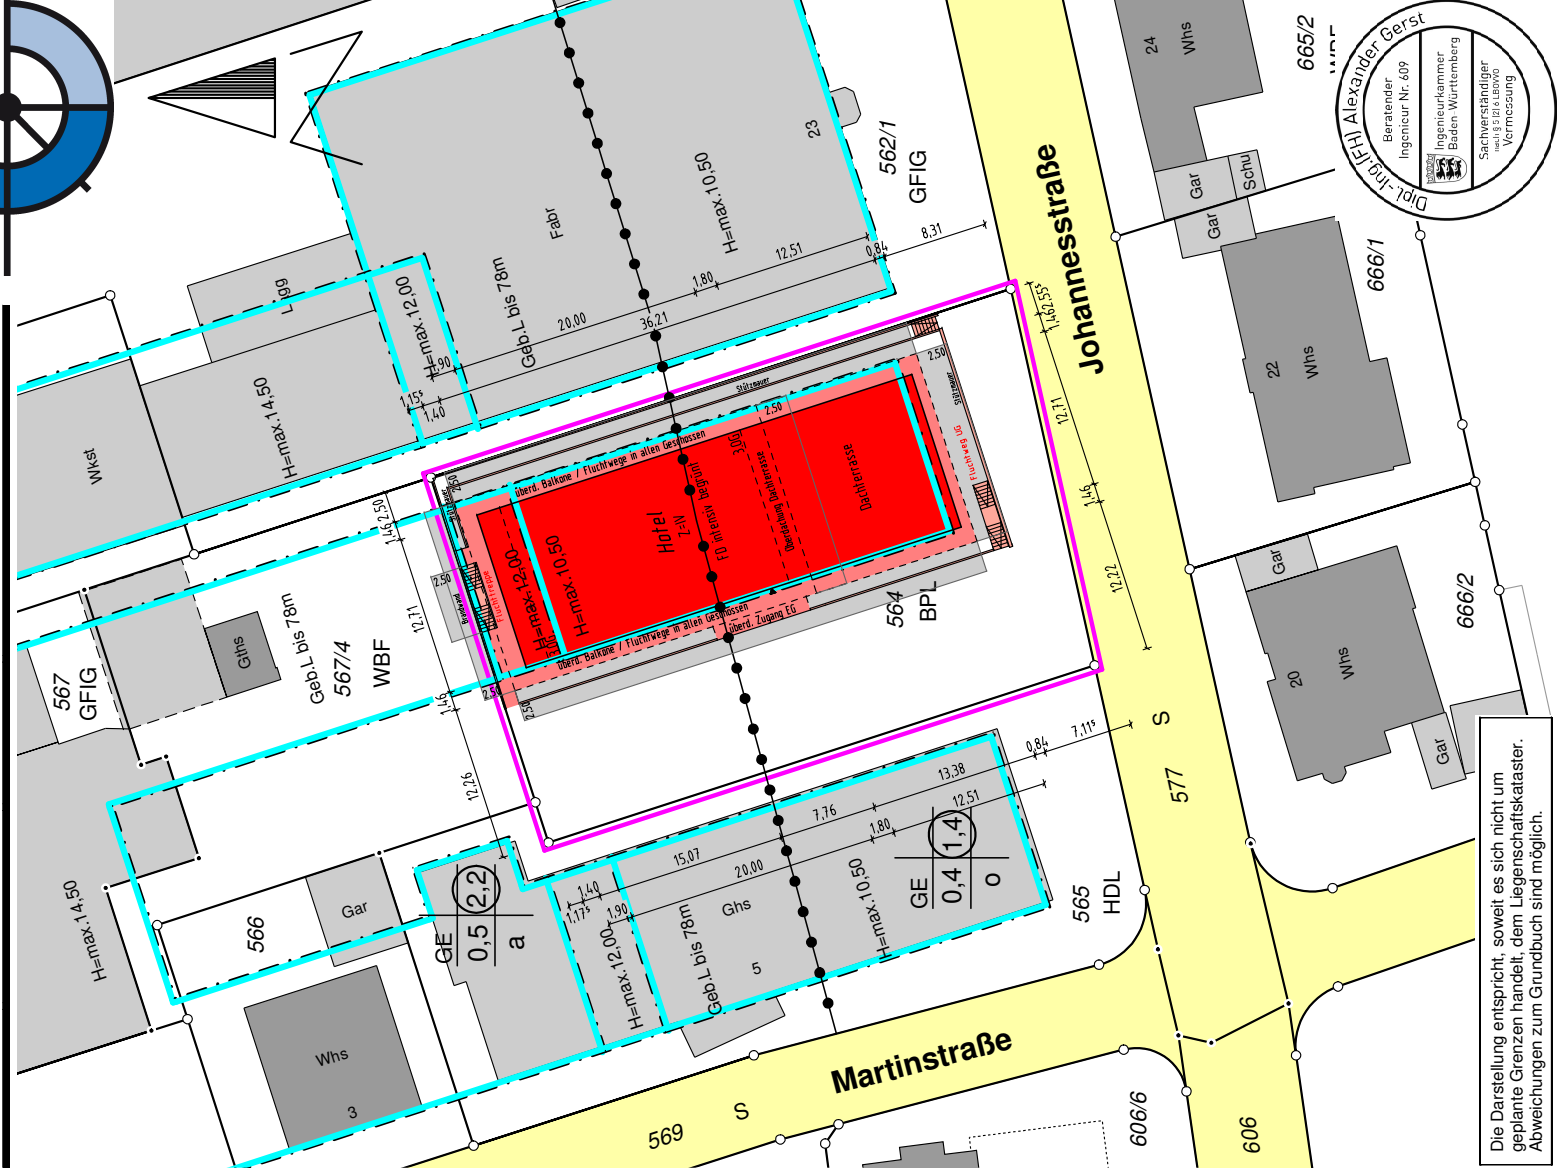

Die Darstellung entspricht, soweit es sich nicht um geplante Grenzen handelt, dem Liegenschaftskataster. Abweichungen zum Grundbuch sind möglich.

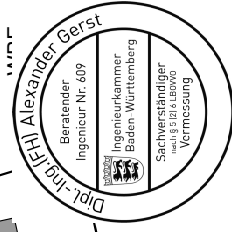

GERST INGENIEURE
METZINGEN GMBH
 Gutenbergstraße 44
 D - 72555 Metzingen


AUFTRAGS NR. M22098-0
DRUCKDATEI 220525_M22098_Abstandsflächenplan.pdf
GEFERTIGT Metzingen, den 25.05.2022
BEARBEITER Theresa Kruse

BILDNAME M21191.par


LANDKREIS Esslingen
STADT Filderstadt
GEMARKUNG Bernhausen

LAGEPLAN

zeichnerischer Teil zum Bauantrag
NN-Höhen (DHHN12 / Status 130)
M 1:500

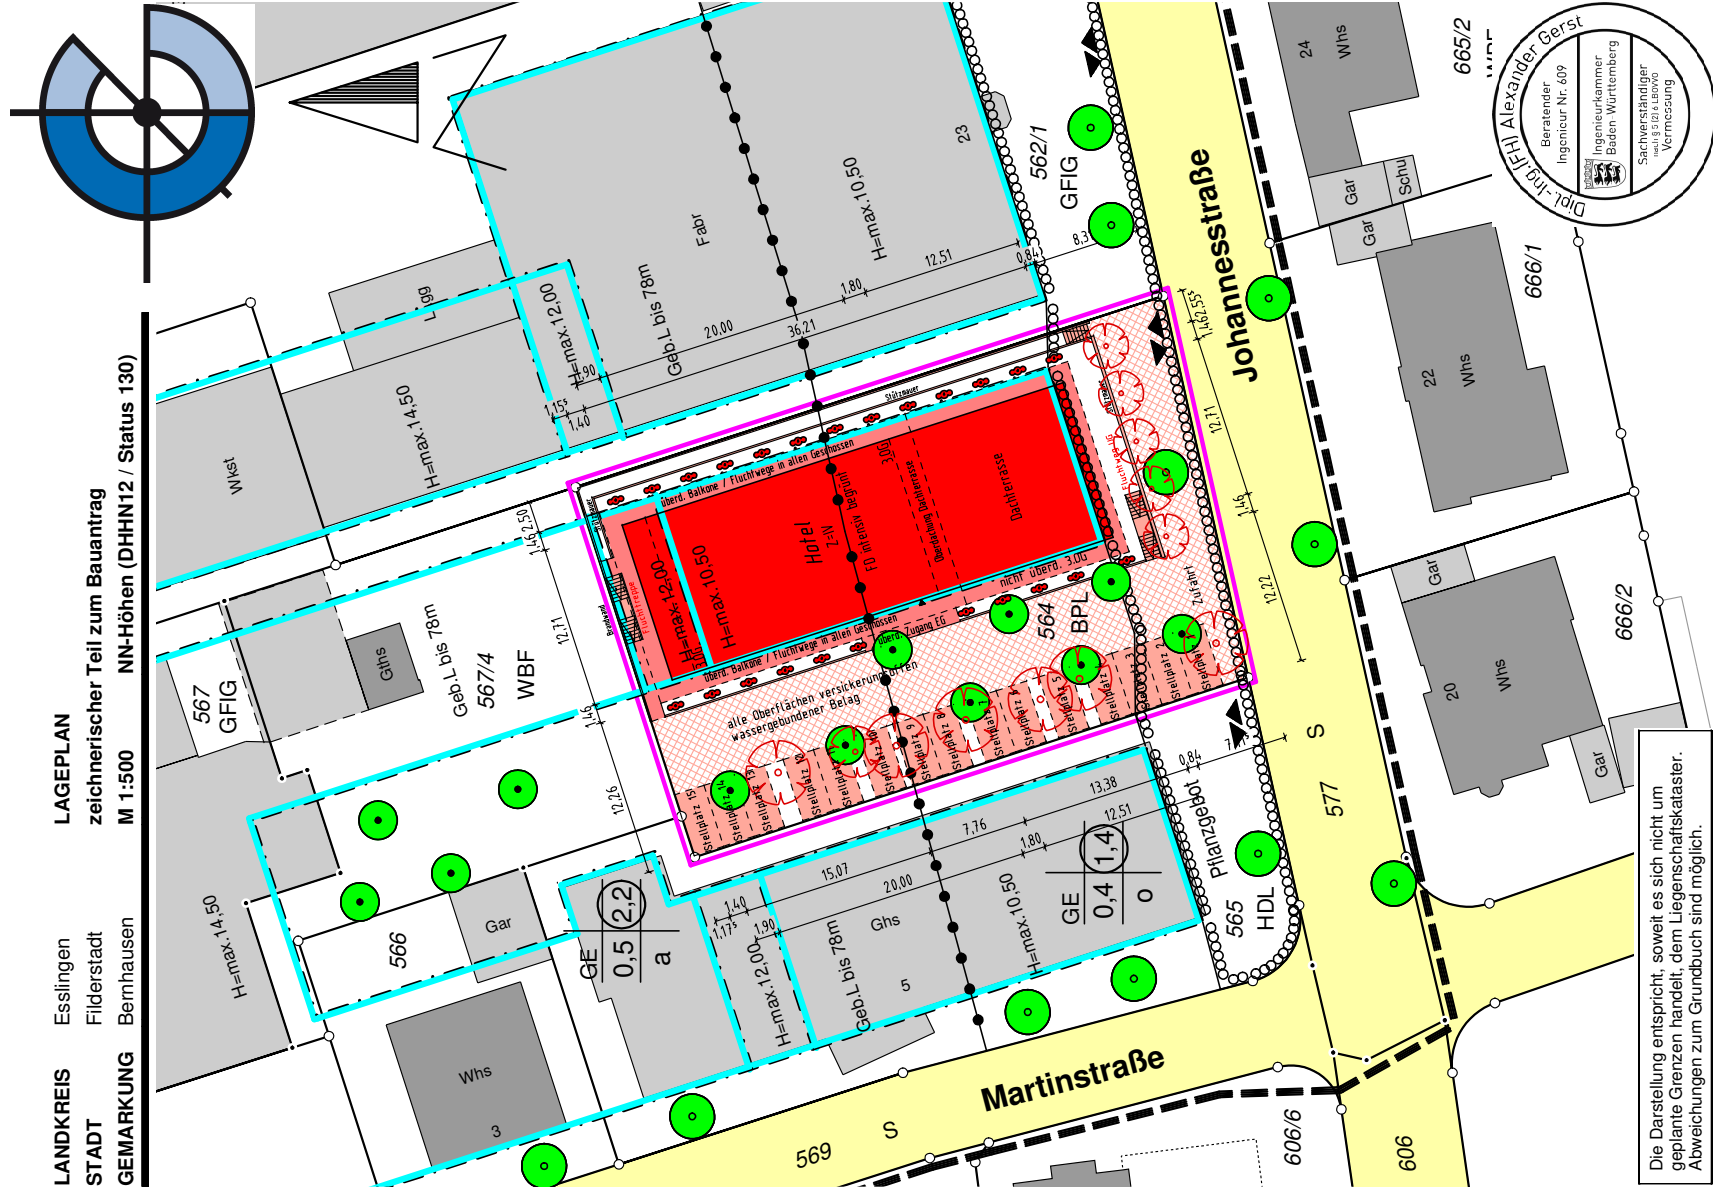

Die Darstellung entspricht, soweit es sich nicht um geplante Grenzen handelt, dem Liegenschaftskataster. Abweichungen zum Grundbuch sind möglich.

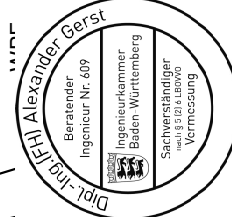


GERST
INGENIEURE

GERST INGENIEURE
METZINGEN GMBH
Gutenbergsstraße 44
D - 72555 Metzingen

AUFTRAGSNR. M22098-0
DRUCKDATEI 220525_M22098_Lageplan_Bauantrag.pdf
GEFERTIGT
BEARBEITER Theresa Kruse

BILDNAME M21191.par
M21191.par

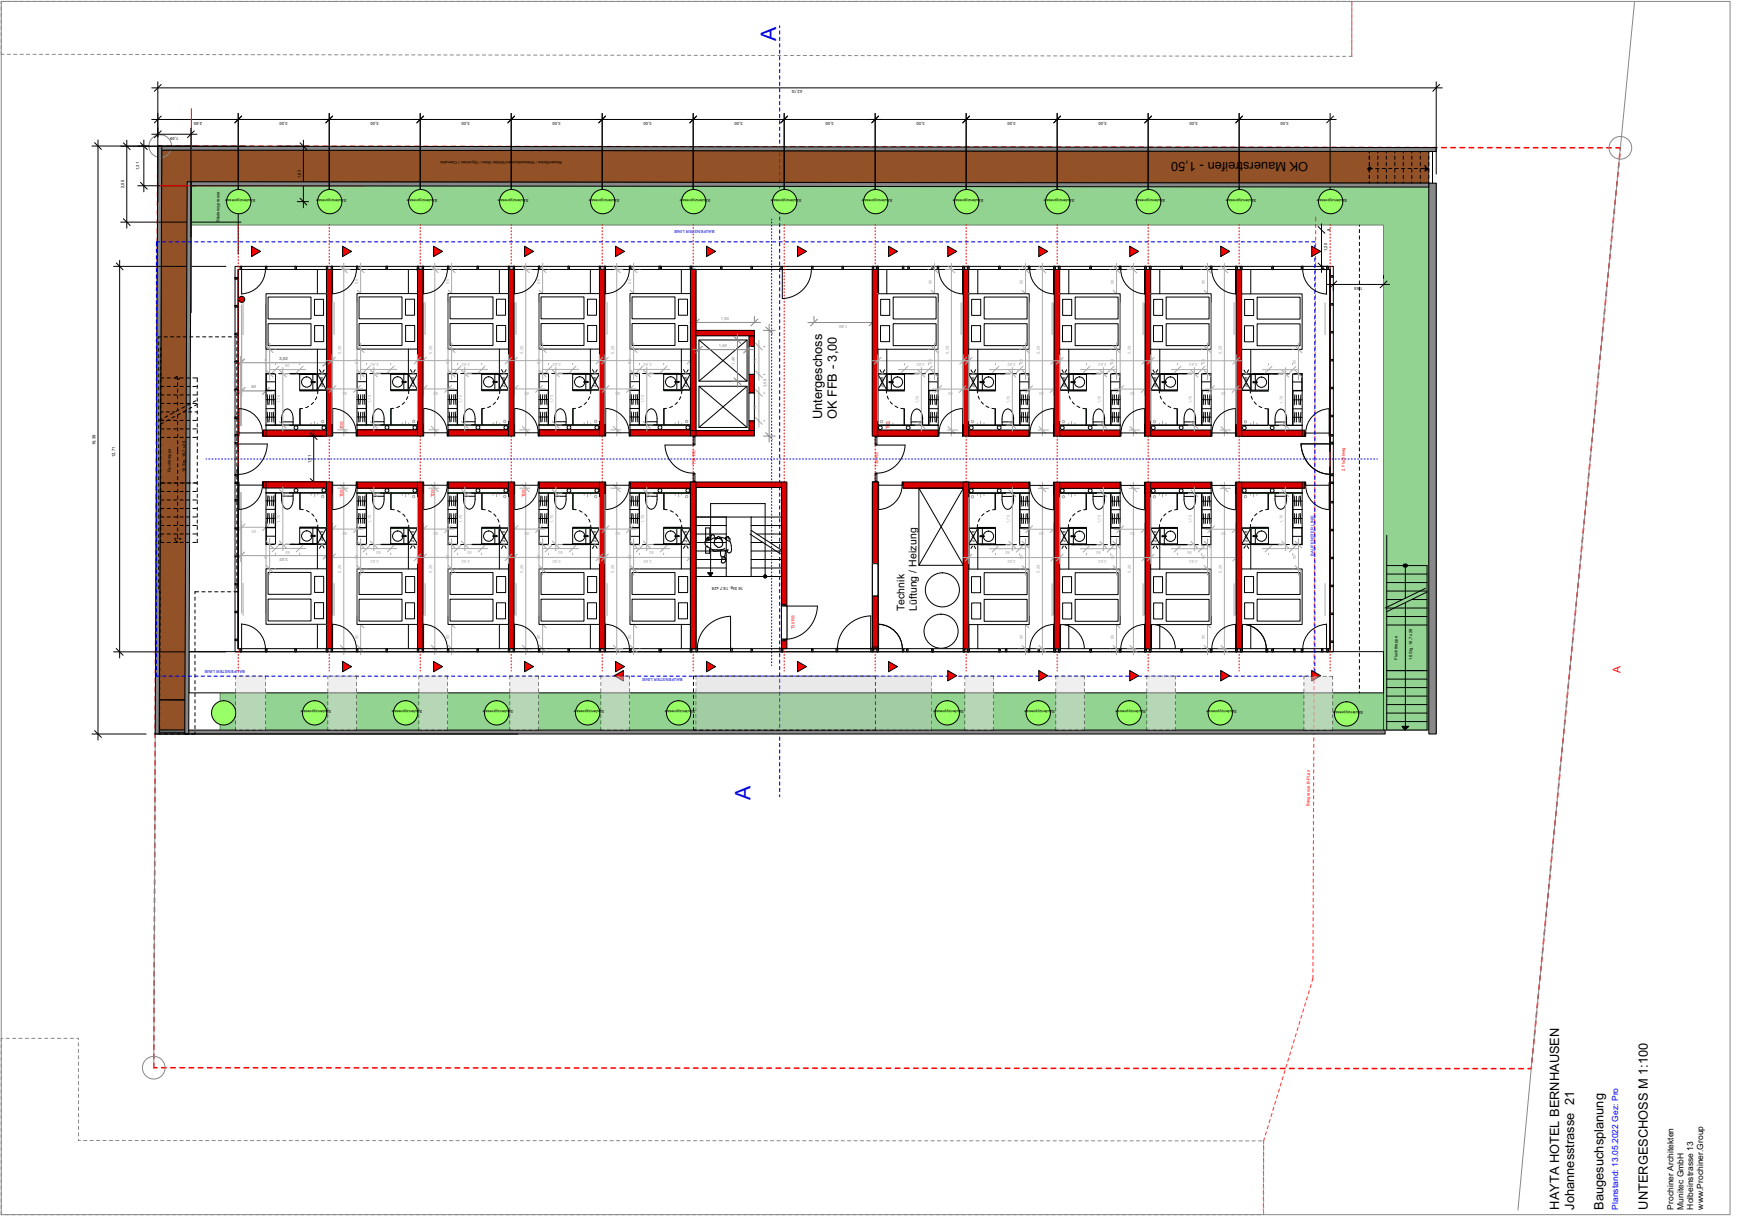

HAYTA HOTEL FILDERSTADT BERNHAUSEN – Stand -31.05.2022



HAYTA HOTEL FILDERSTADT BERNHAUSEN – Stand -31.05.2022

HAYTA HOTEL BERNHAUSEN
 Johannesstrasse 21
 Baugesuchplanung



HAYTA HOTEL FILDERSTADT BERNHAUSEN – Stand -31.05.2022

HAYTA HOTEL FILDERSTADT BERNHAUSEN – Stand -31.05.2022




HAYTA HOTEL BERNHAUSEN
Johannesstrasse 21

Baugesuchtsplanung



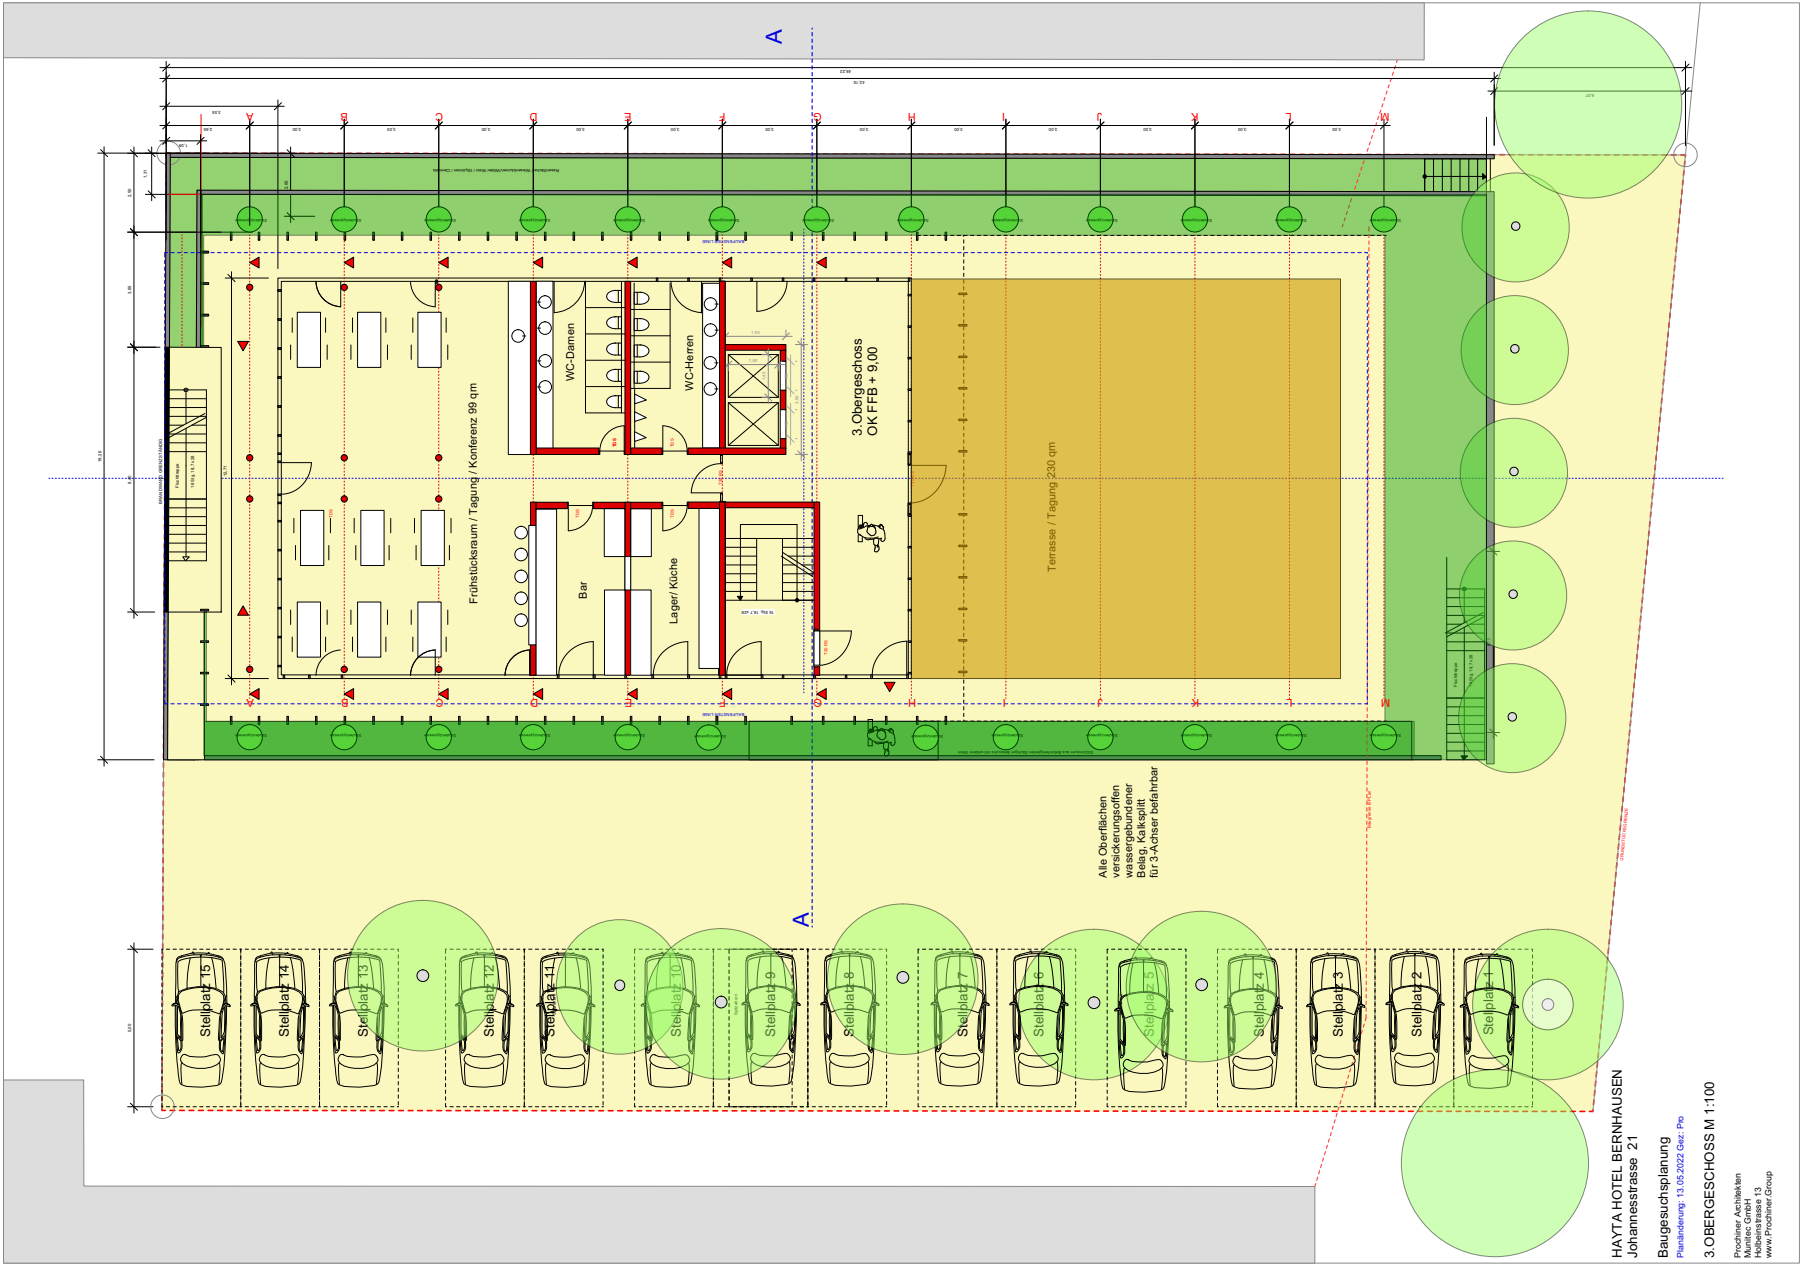

HAYTA HOTEL FILDERSTADT BERNHAUSEN – Stand -31.05.2022


HAYTA HOTEL BERNHAUSEN
Johannesstrasse 21

Baugesuchplanung


Planänderung: 13.05.2022 Gez: Ph

3.OBERGESCHOSS M 1:100


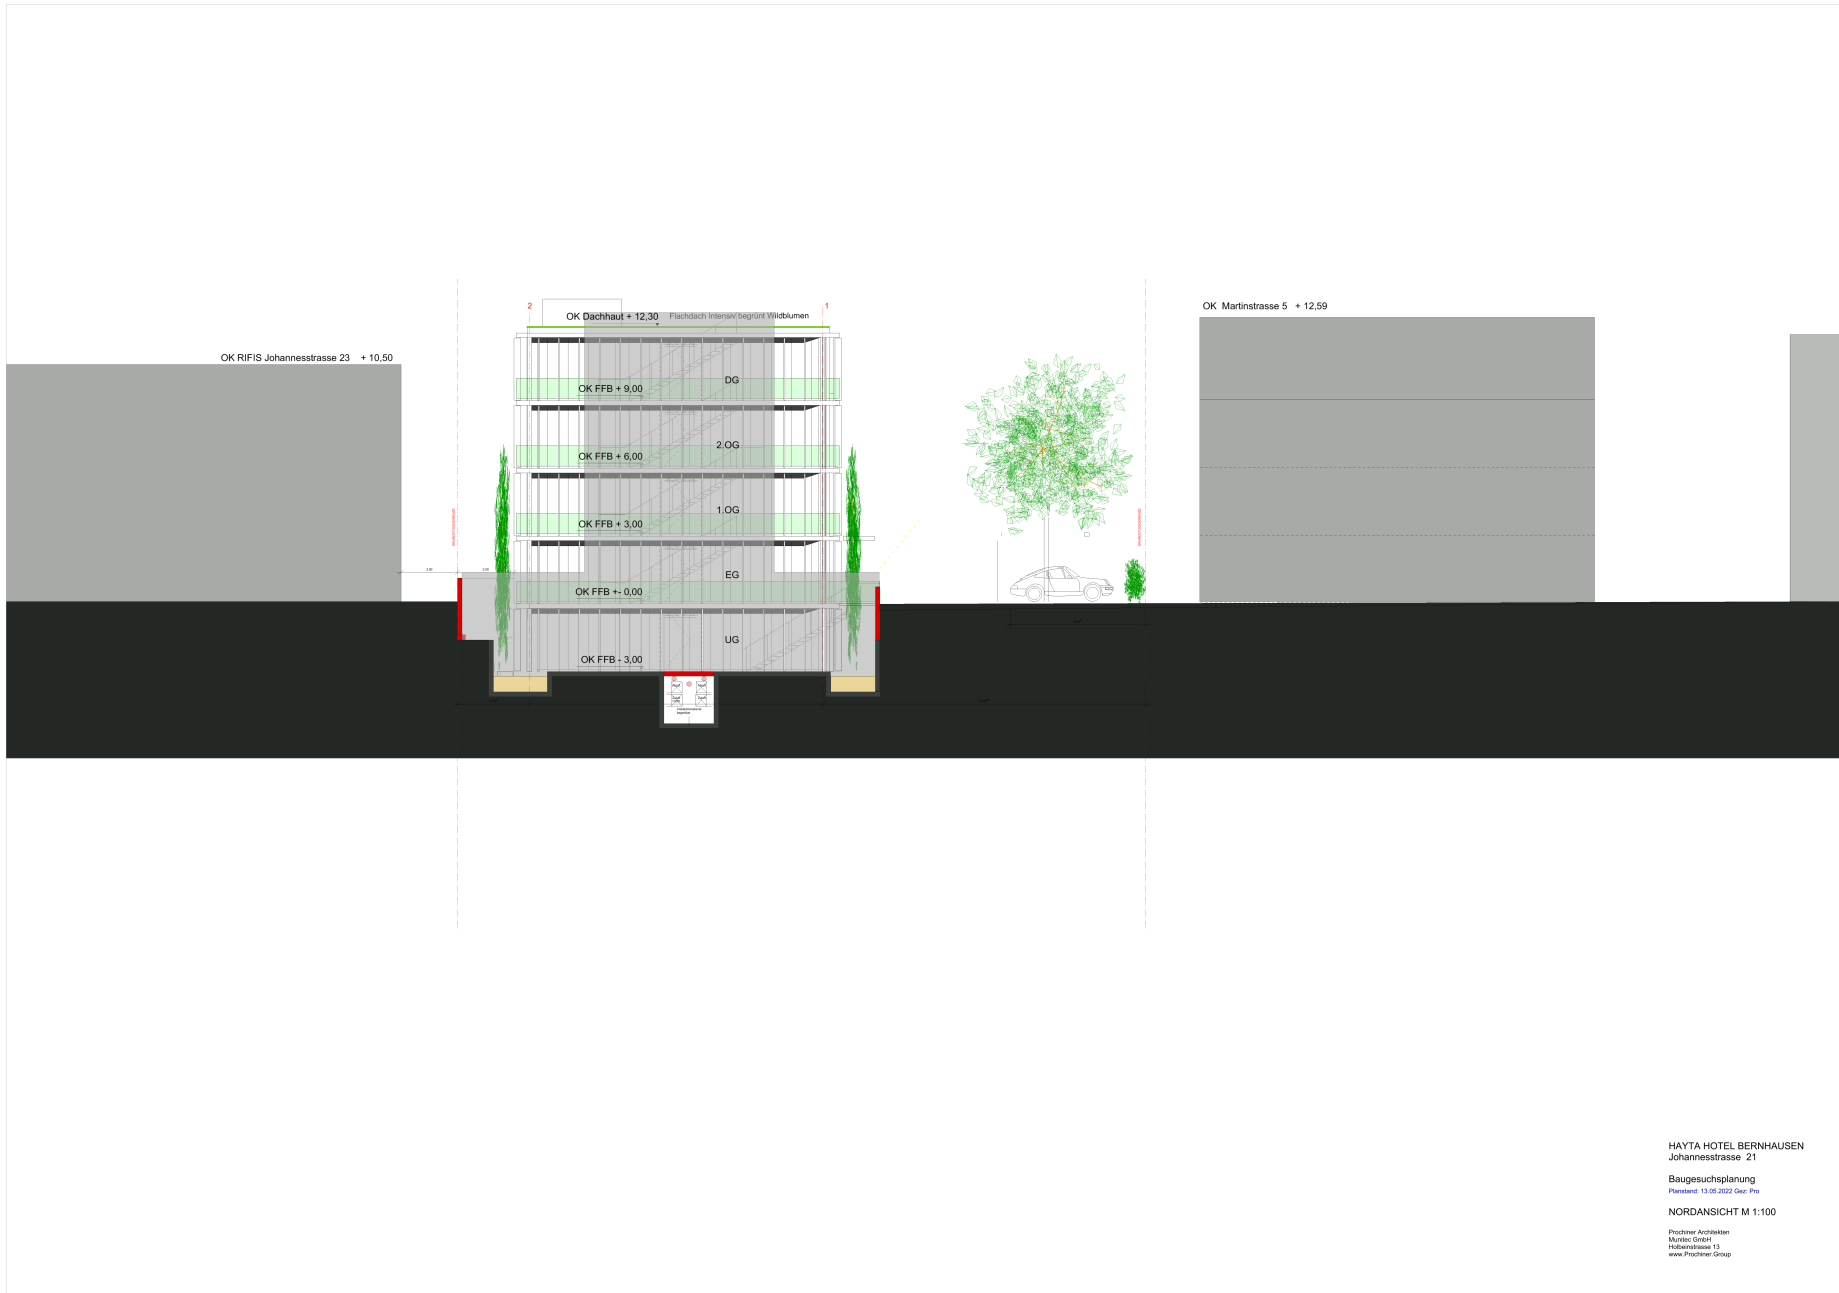

HAYTA HOTEL FILDERSTADT BERNHAUSEN – Stand -31.05.2022

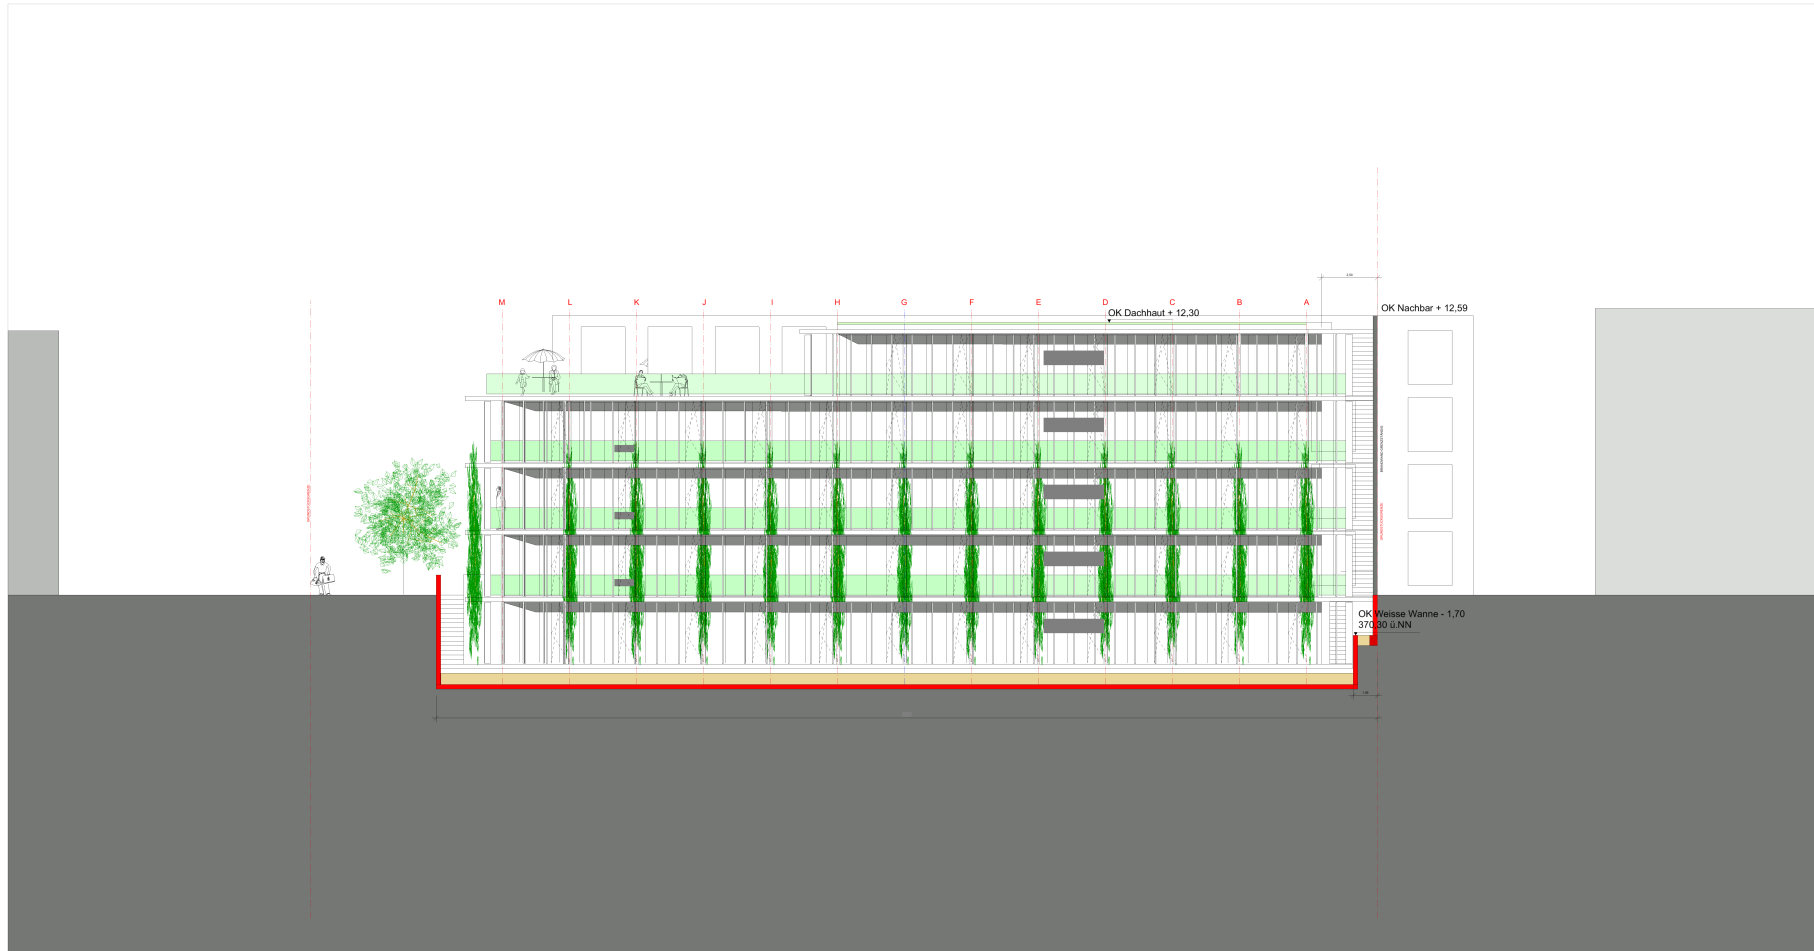


HAYTA HOTEL BERNHAUSEN
Johannesstrasse 21

Baugesuchsplanung
Planstand: 13.05.2022 GeC-Pro

OSTANSICHT M 1:100

Prochner Architekten
www.Prochner-Group

HAYTA HOTEL FILDERSTADT BERNHAUSEN – Stand -31.05.2022

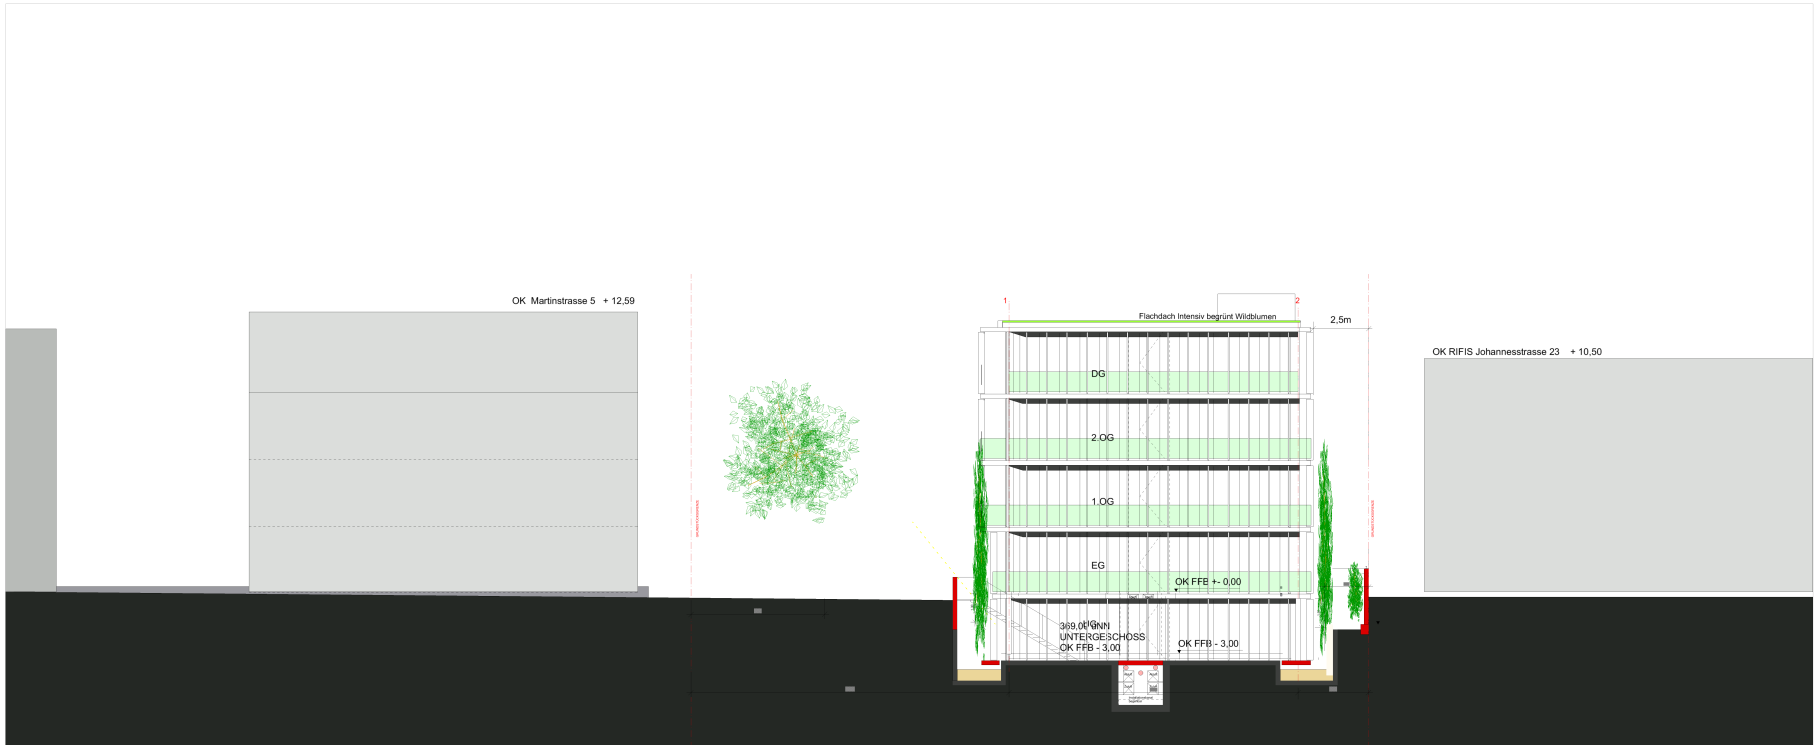


HAYTA HOTEL BERNHAUSEN
Johannesstrasse 21

Baugesuchsplanung

SÜDANSICHT M 1:100

www.prochner-group

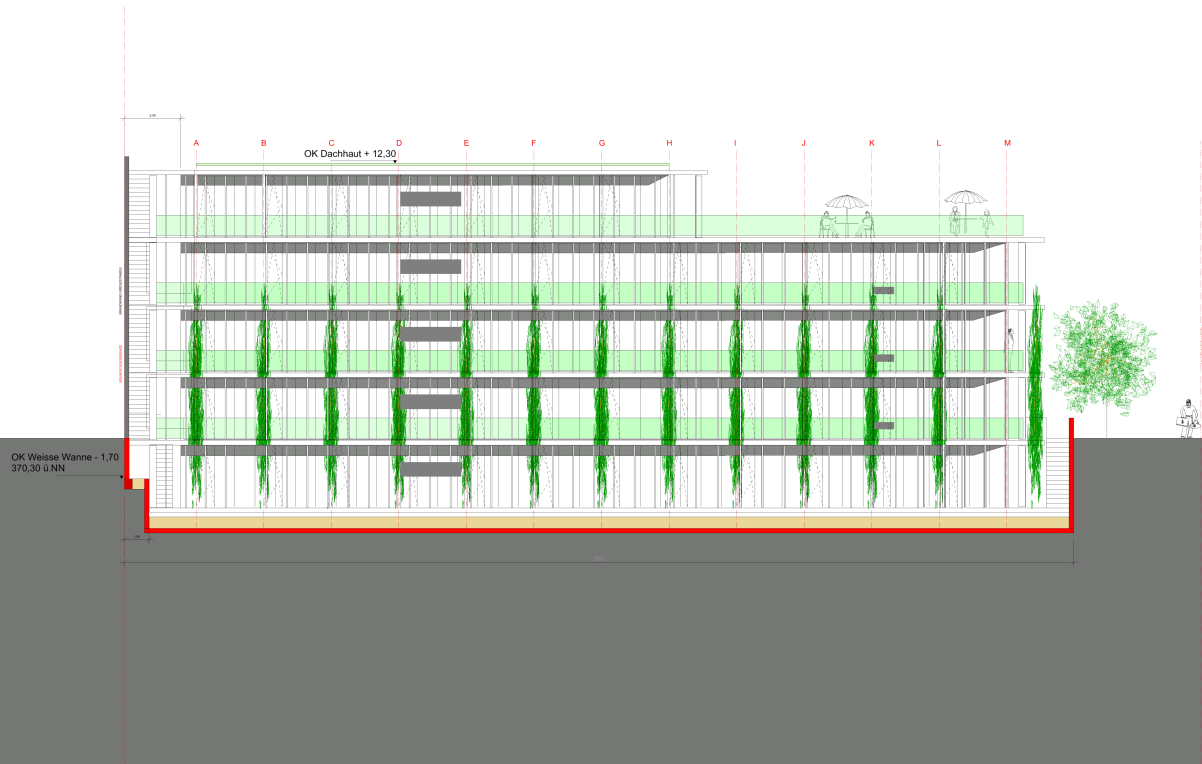


HAYTA HOTEL BERNHAUSEN
Johannesstrasse 21

Baugesuchsplanung
Planstand: 13.05.2022, Diet. Pro
WESTANSICHT M 1:100

Prochner Architekten
www.Prochner-Group

HAYTA HOTEL FILDERSTADT BERNHAUSEN – Stand -31.05.2022

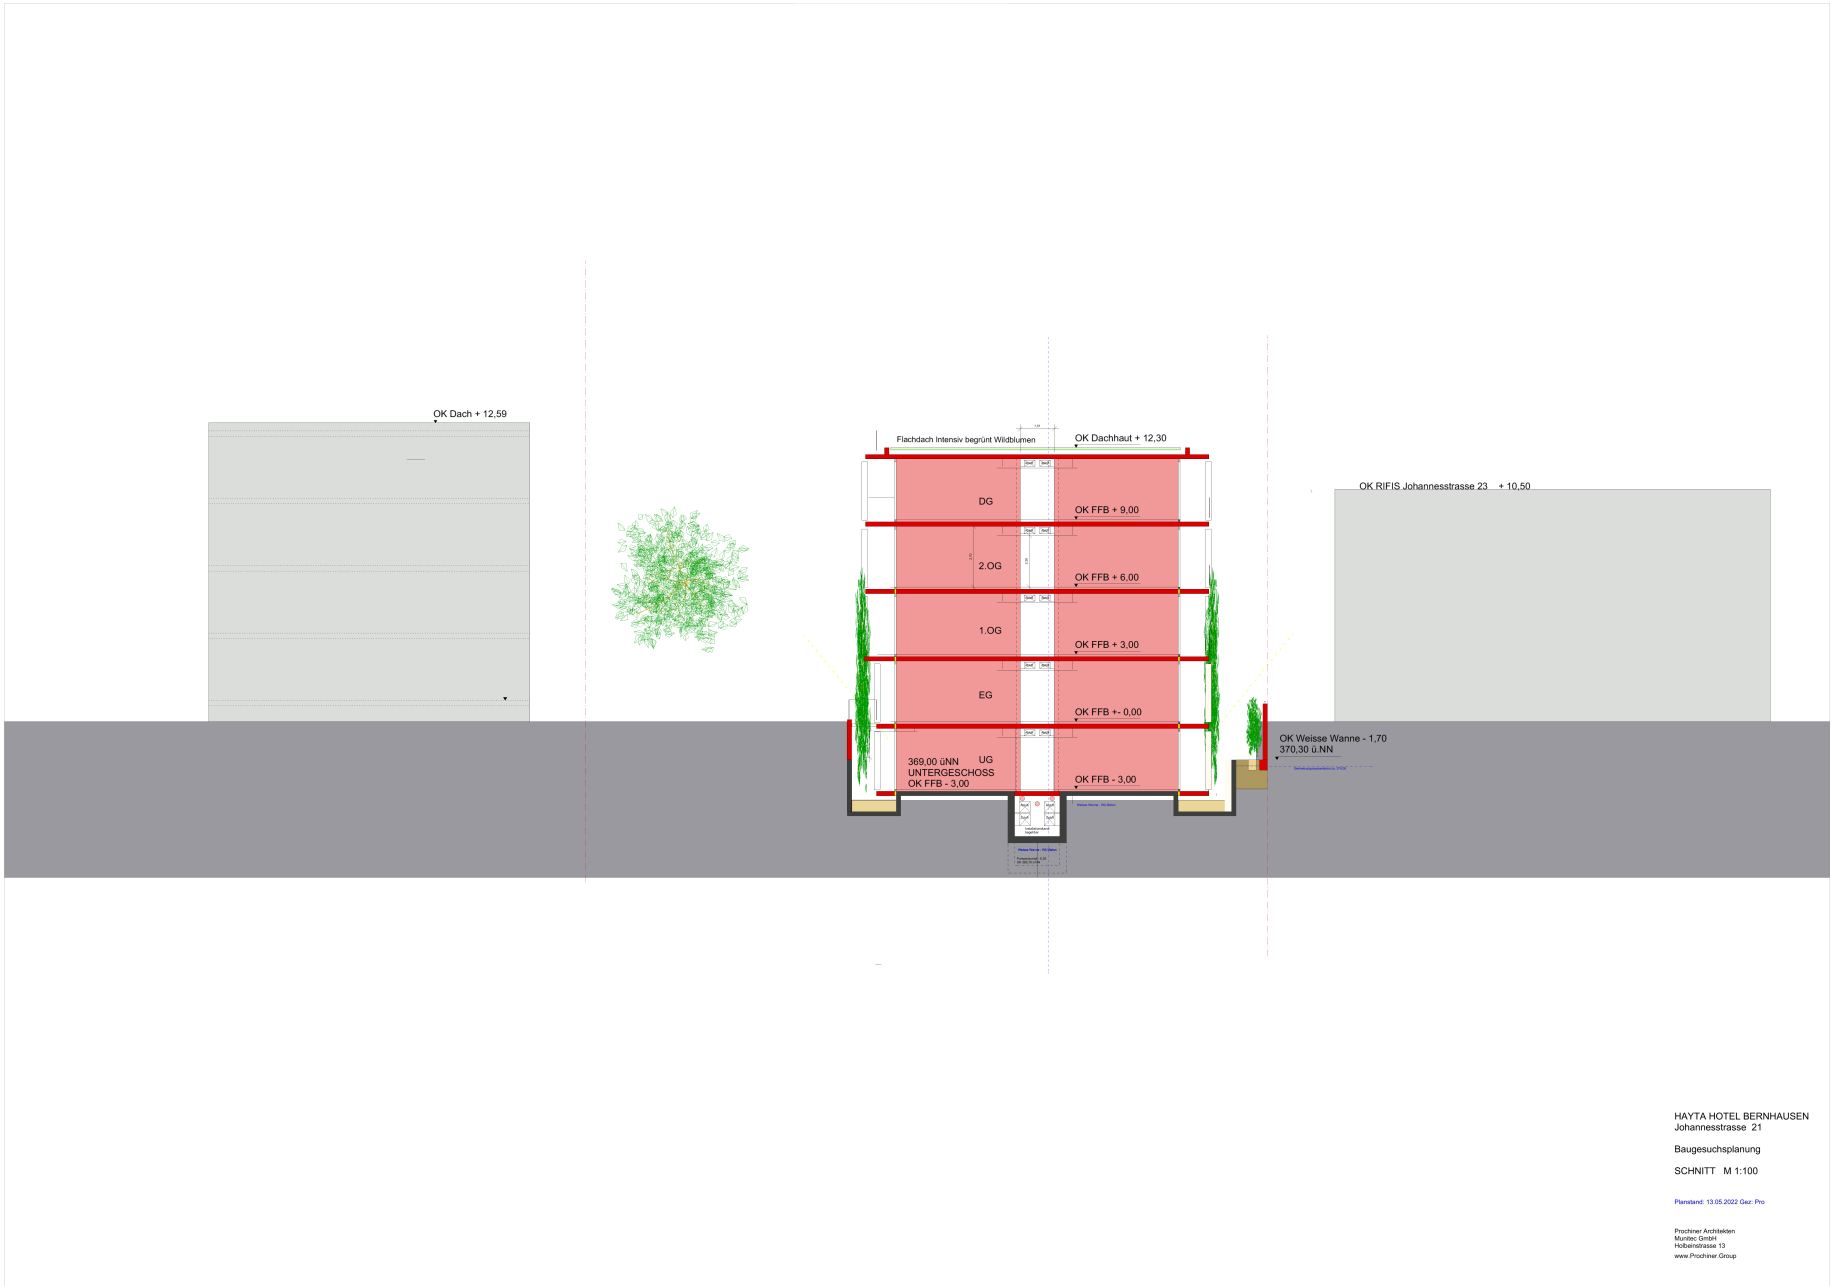


HAYTA HOTEL BERNHAUSEN
 Johannesstrasse 21
 Baugesuchplanung
 SCHNITT M 1:100

Planstand: 13.05.2022 Gel: Pro



HAYTA HOTEL FILDERSTADT BERNHAUSEN – Stand -31.05.2022

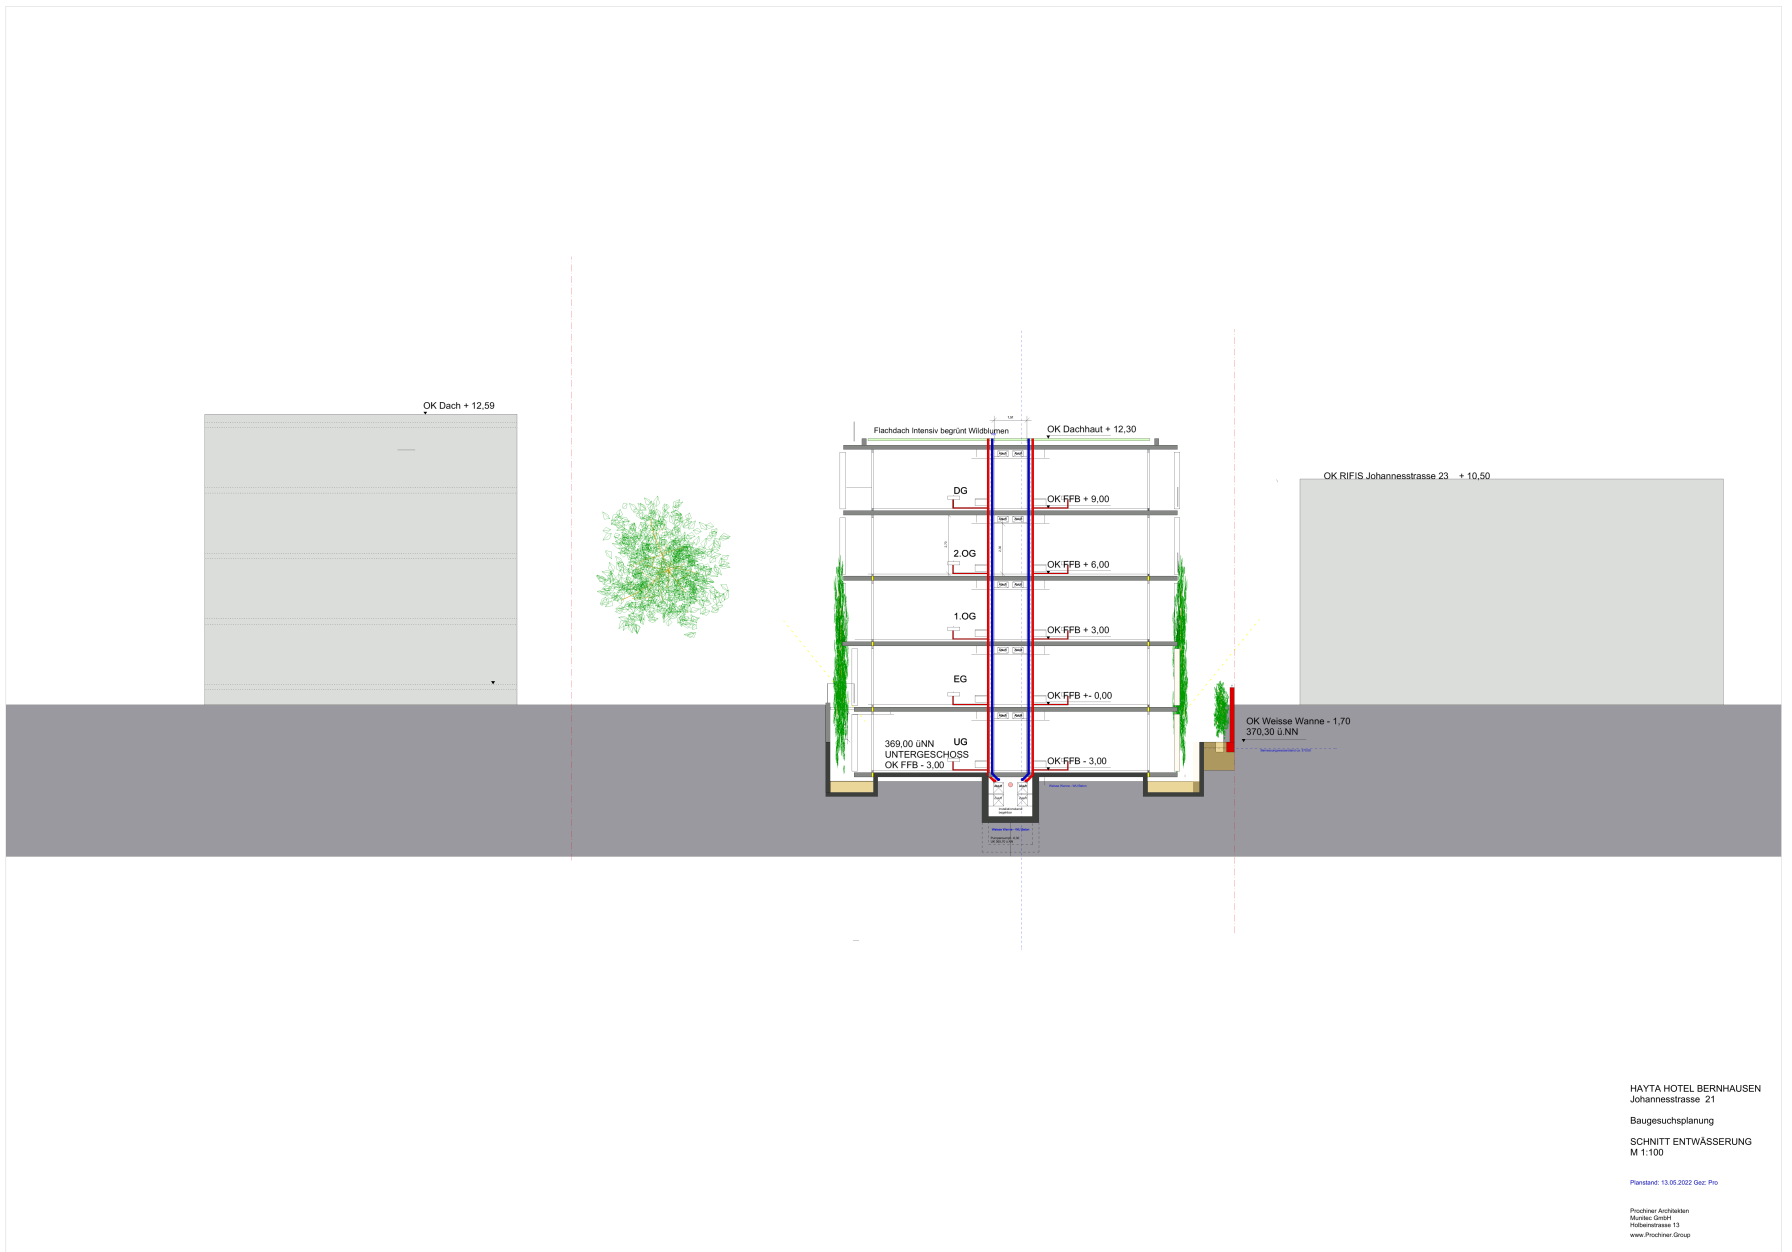

HAYTA HOTEL BERNHAUSEN
 Johannesstrasse 21
 Baugesuchsplanung
 SCHNITT ENTWÄSSERUNG
 M 1:100

Planstand: 13.05.2022 Dec: Pfo

Prochner Architekten
 www.Prochner-Group

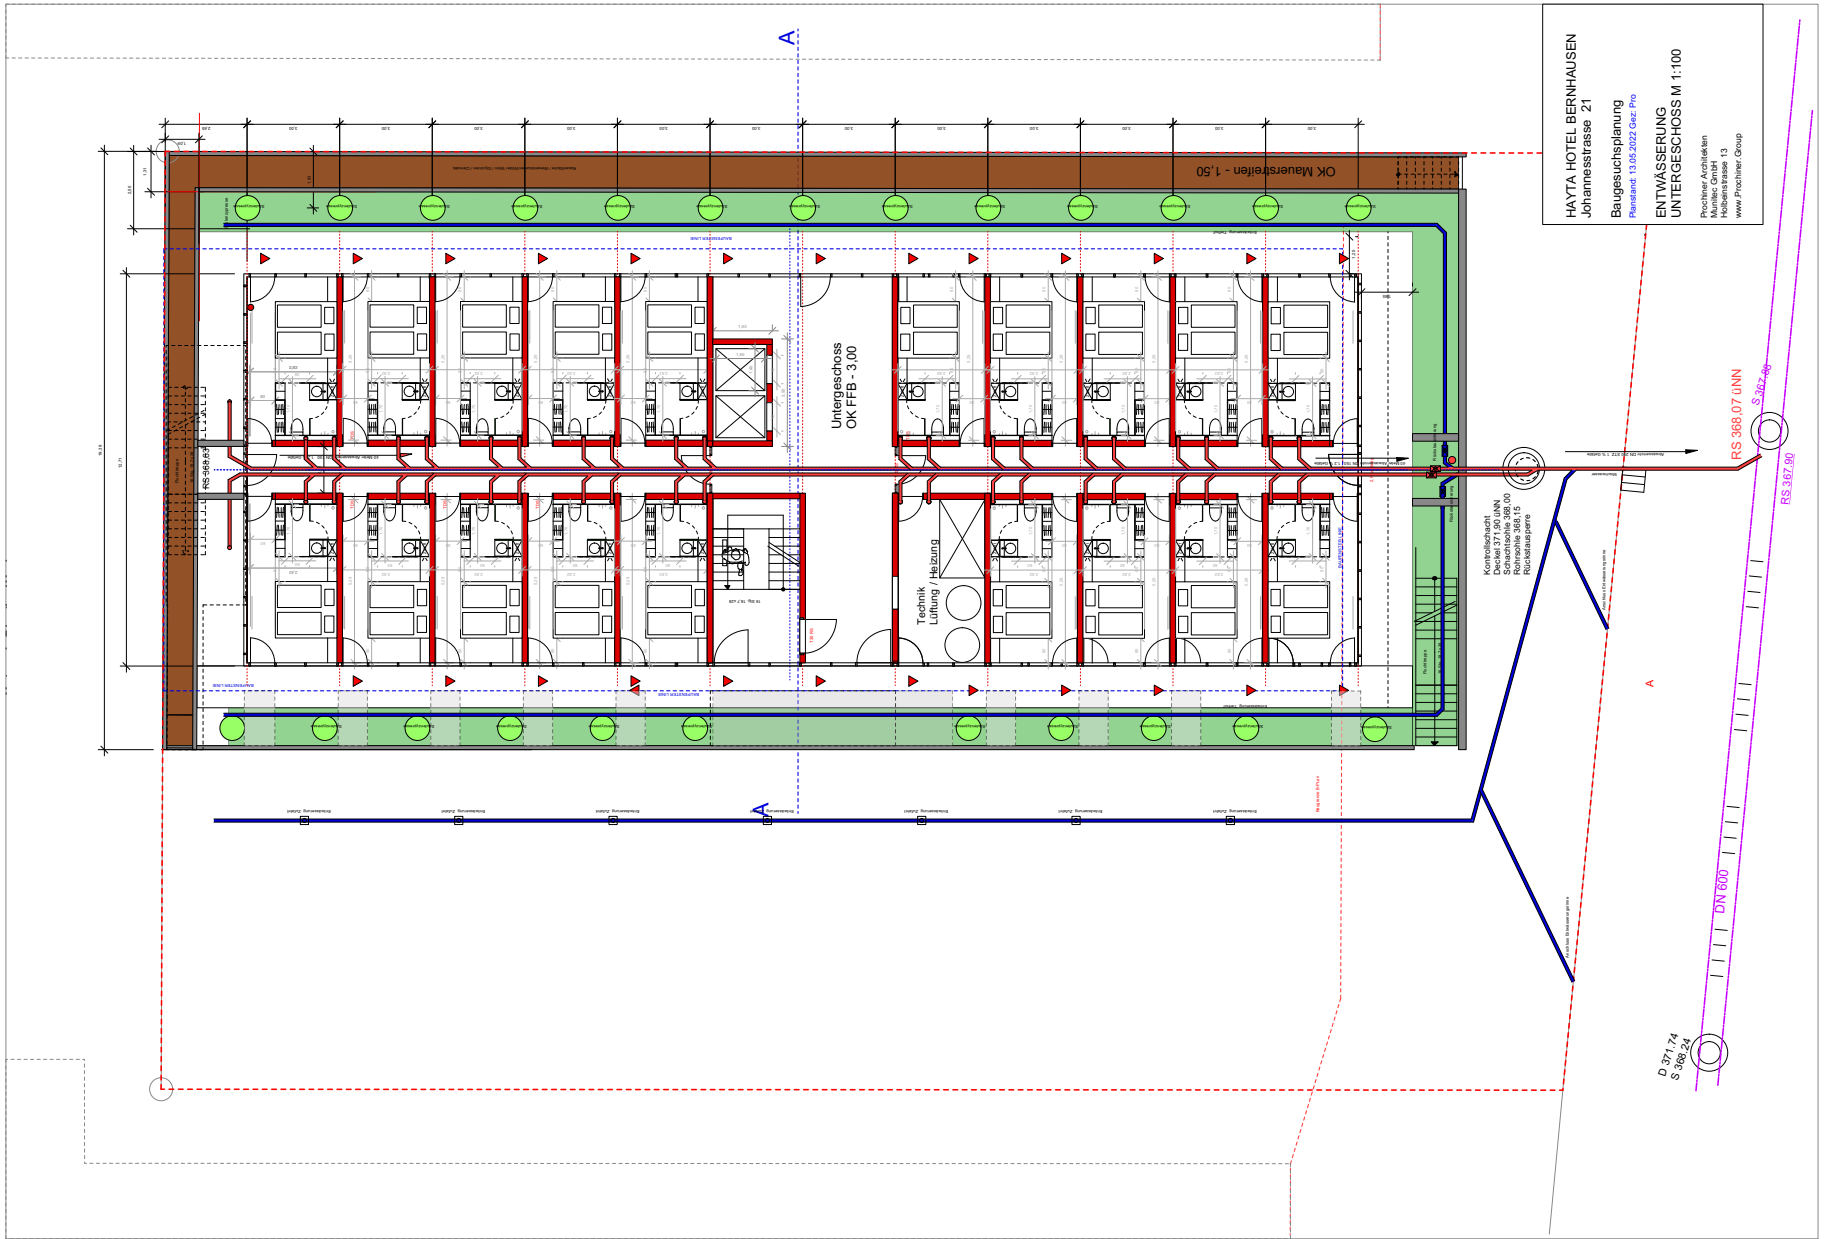

HAYTA HOTEL BERNHAUSEN
 Johannesstrasse 21
 Baugesuchsplanung
 Planblatt 13.05.2022 Grz: Pro

ENTWÄSSERUNG
 UNTERGESCHOSS M 1:100
 Projektleiter: Architekt
 Muriel: Emah
 Hilberstrasse 13
 www.Prochner Group